

Urządzenie do długości kabla (30mb) przyszłej
 i przewidziane roboty i koszty.

1. Normatyw dla linii kablowej wynosi: trasa kabla + 3% na falistość kabla, 2 zapasy po 2,5 mb.
2. W projekcie i kosztorysie przyjęto długość kabla (30mb) z uwzględnieniem zapasu dla drugiej pompy.


07.04.2017r.

Piotr Górski
 TECHNIK ELEKTRYK
 Rożek Brzeziński 7-62-513 Krzymów
 upr. bud. GP 7342/196/94

PRZEPOMPOWNI ŚCIEKÓW NR 5

RZ. TERENU 204,90
 RZ. WŁOTU 201,33
 RZ. WYLOTU 203,20

TEMAT :	Zasilanie w energię elektryczną przepompowni ścieków nr P-5	
TREŚĆ RYS :	Plan zagospodarowania terenu	
ADRES :	Budziszewice dz. nr 336/1 gm. Budziszewice	
INWESTOR :	Gmina Budziszewice	
Opracował :	tech. Janusz Górski	
Projektował :	tech. Piotr Górski upr. bud. nr GP 7342/196/94	
Data: luty 2009r	skala: 1:500	RYS. NR E-01

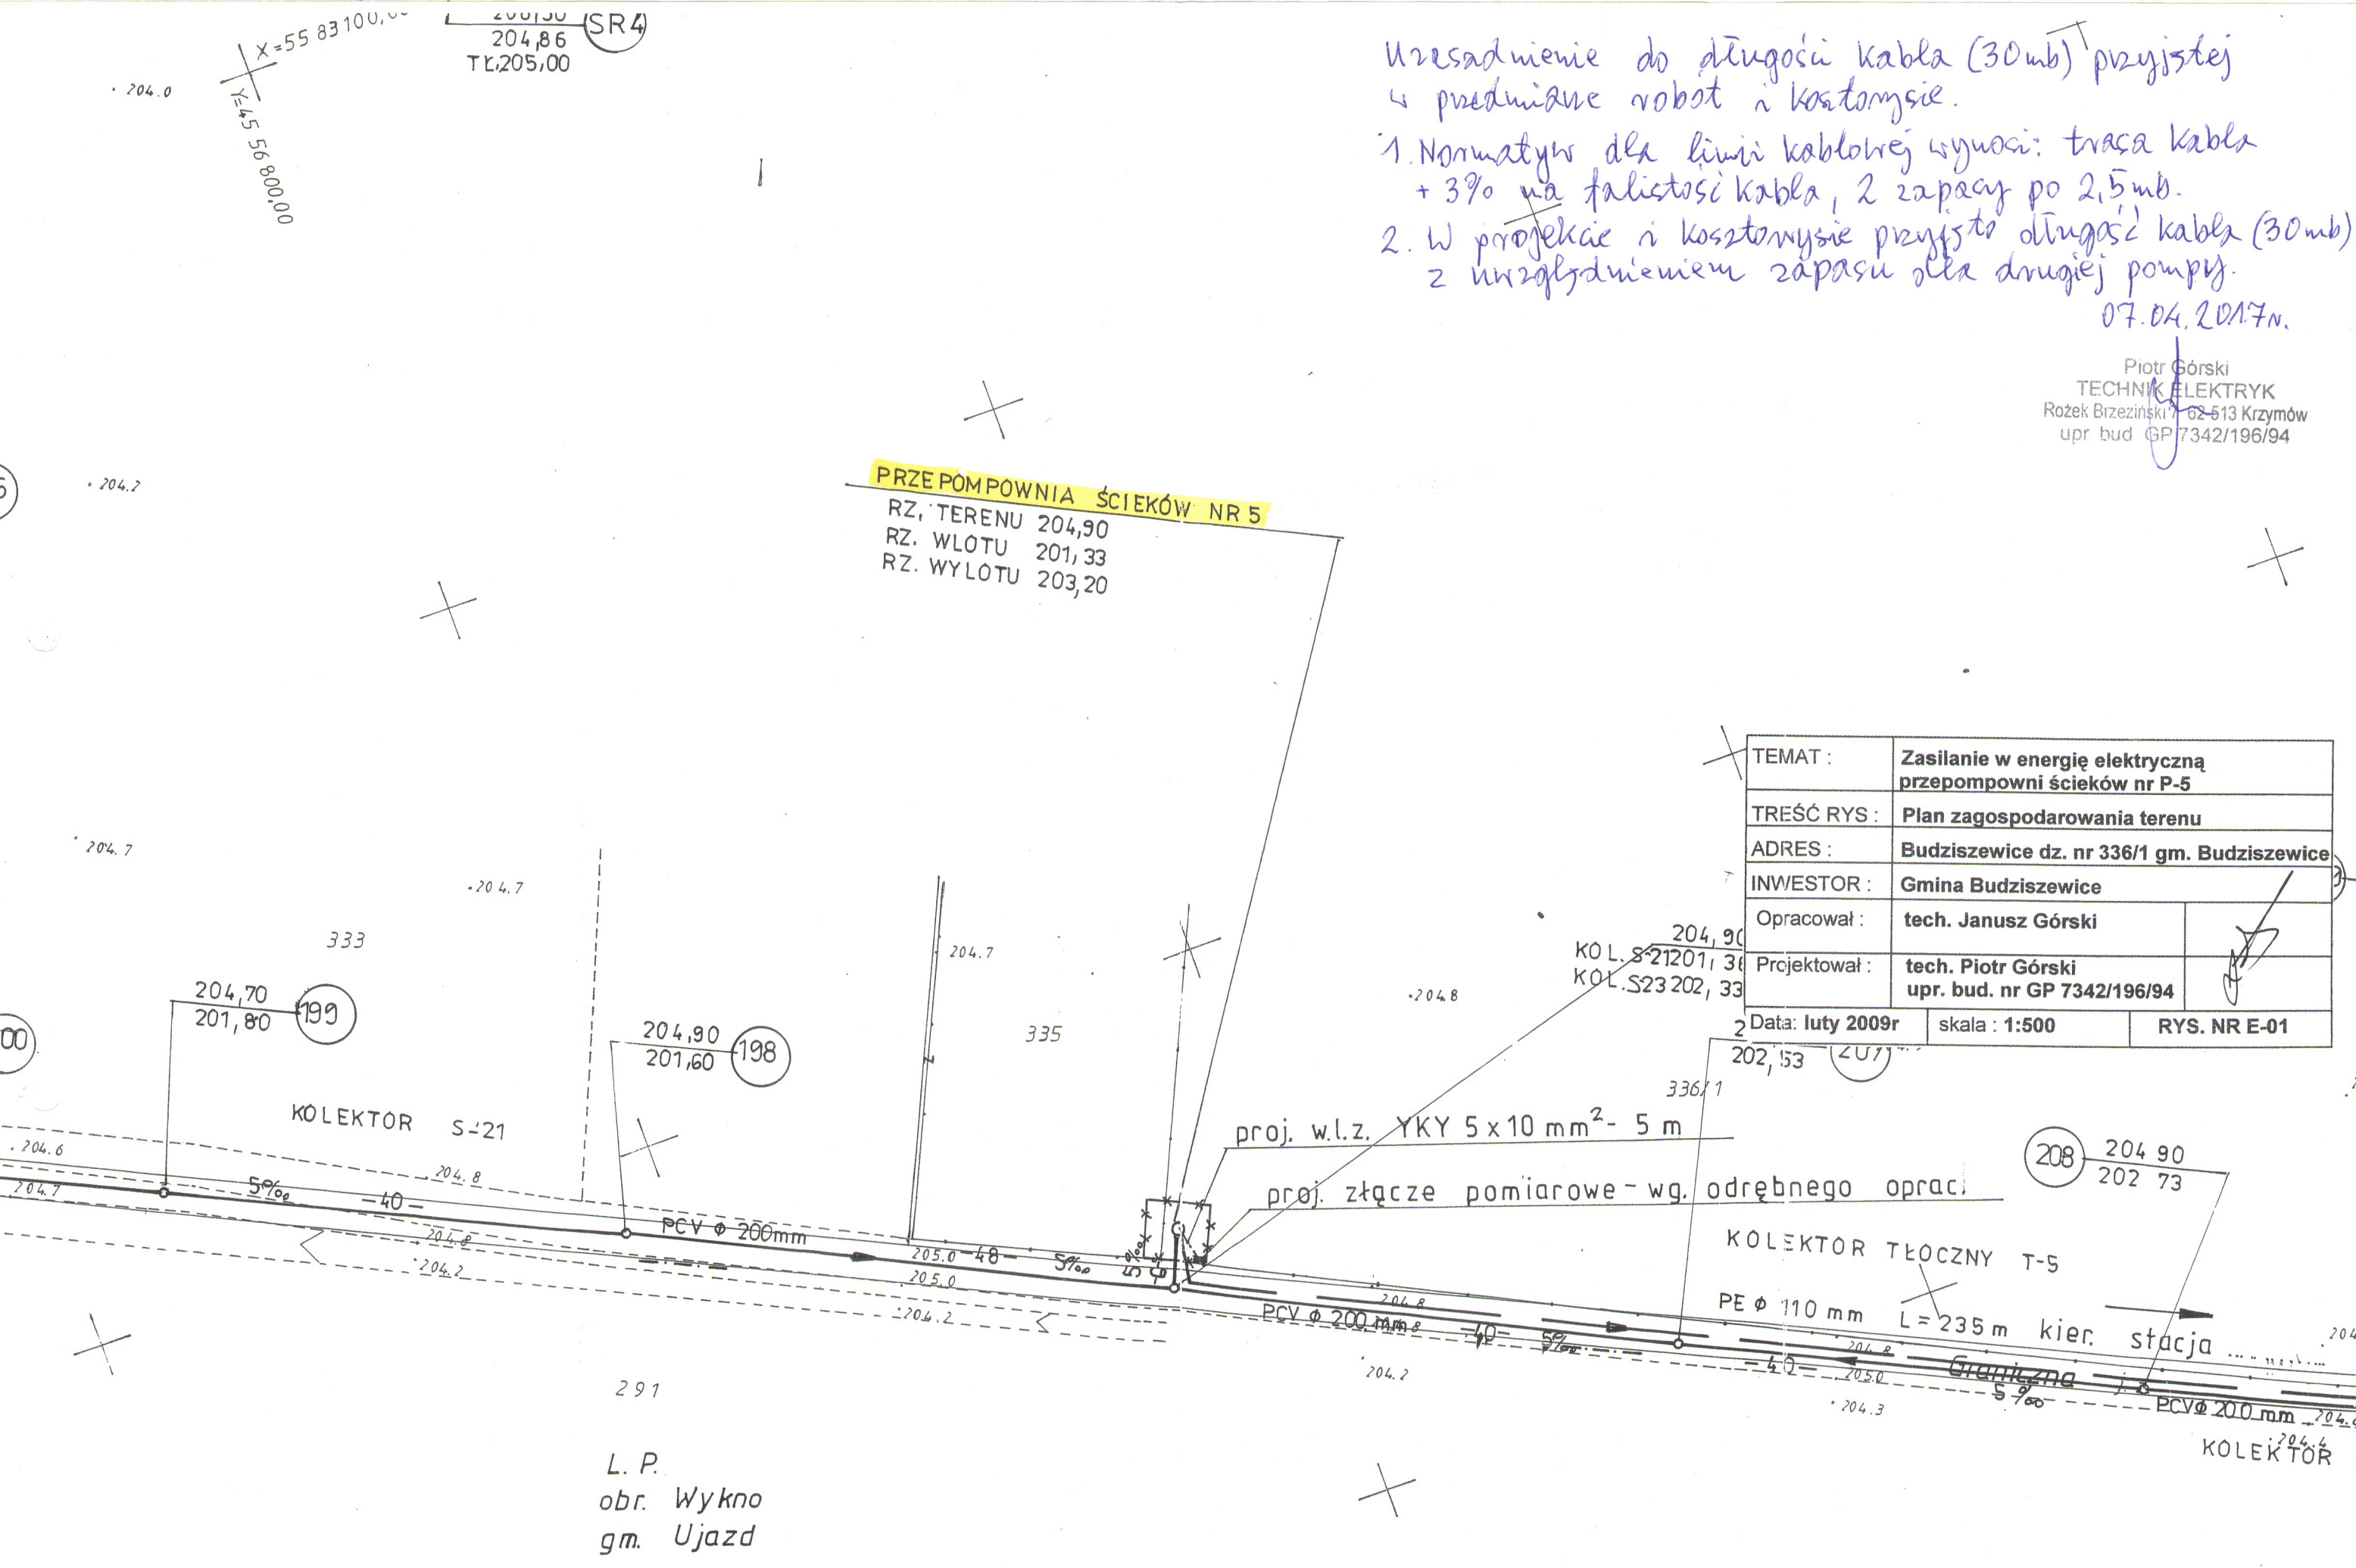

L. P.
 obr. Wykno
 gm. Ujazd