

# **ZAŁĄCZNIK NR 8**

## **RZUTY I PRZEKROJE**

**DLA PROJEKTU:**


**BUDOWA ZEROENERGETYCZNEGO PASYWNEGO BUDYNKU  
DYDAKTYCZNEGO PRZY ZESPOLE SZKÓŁ  
W BUDZISZEWICACH**

**WRZESIEŃ 2016**

# BUDYNEK DYDAKTYCZNY W BUDZISZEWICACH

rzut PARTERU

skala 1:100

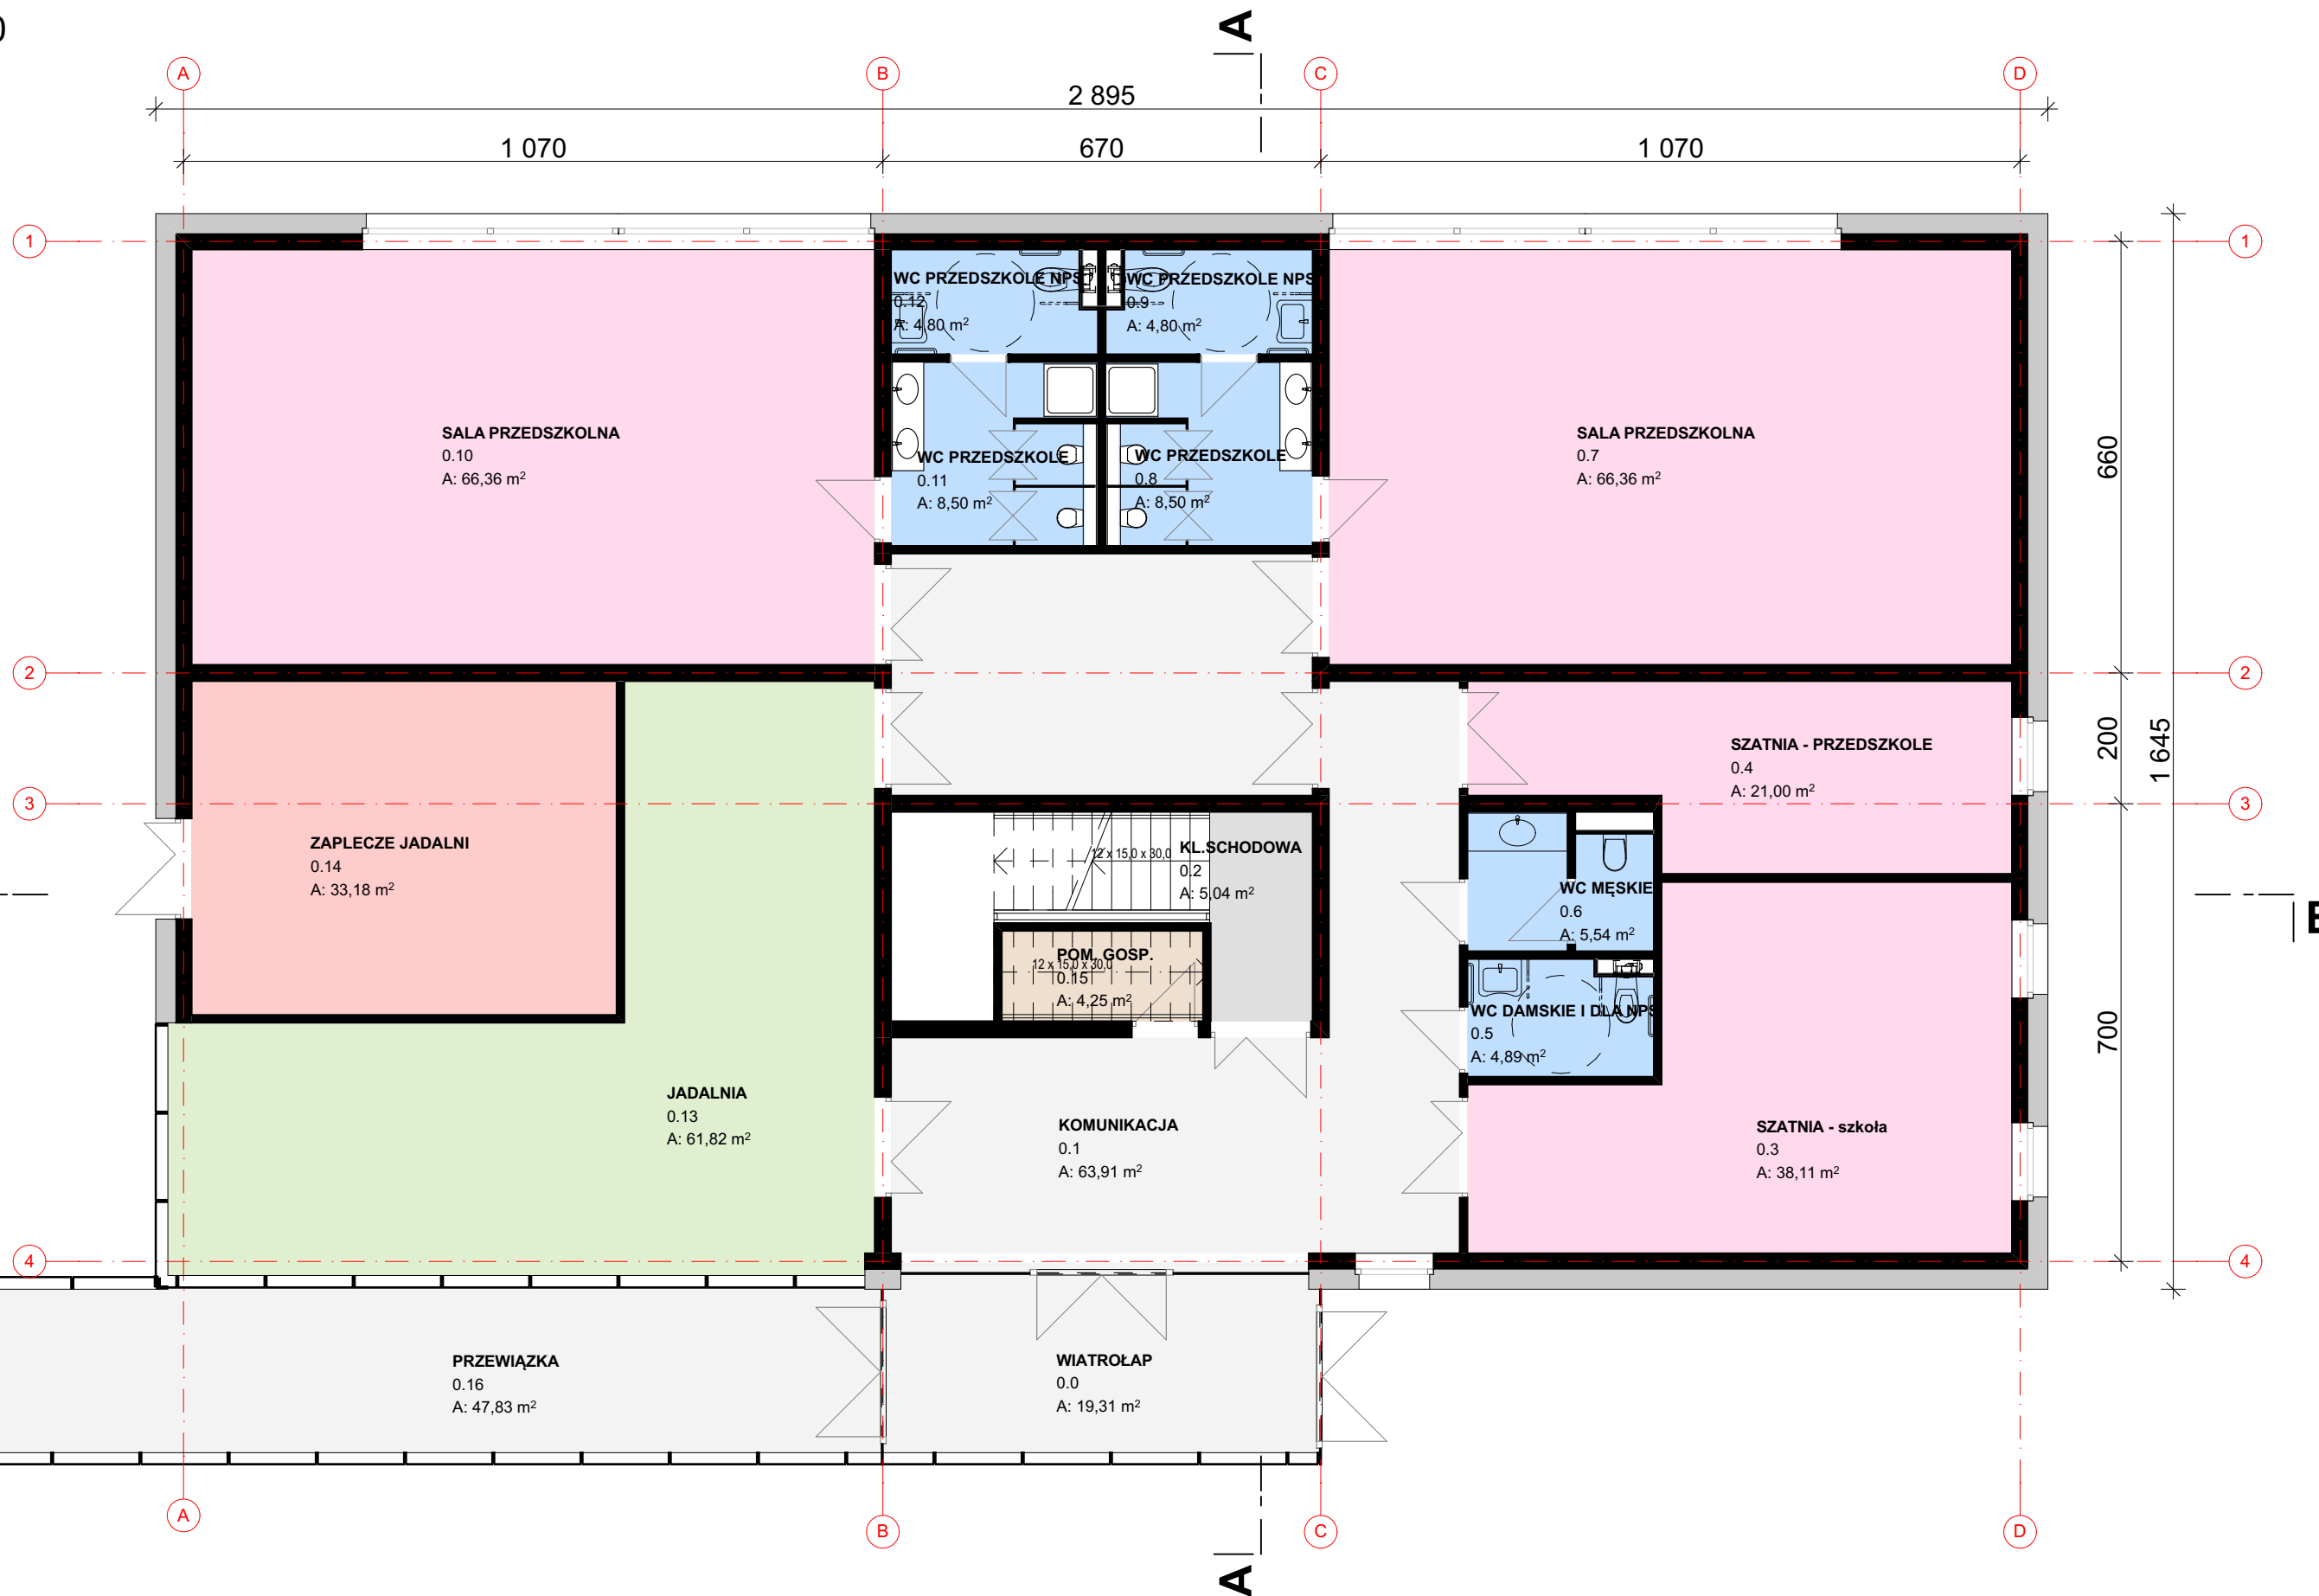


tytuł rysunku	RZUT PARTERU
skala	1:100
data	WRZESIEŃ 2016

# BUDYNEK DYDAKTYCZNY W BUDZISZEWICACH

rzut PIĘTRA

skala 1:100

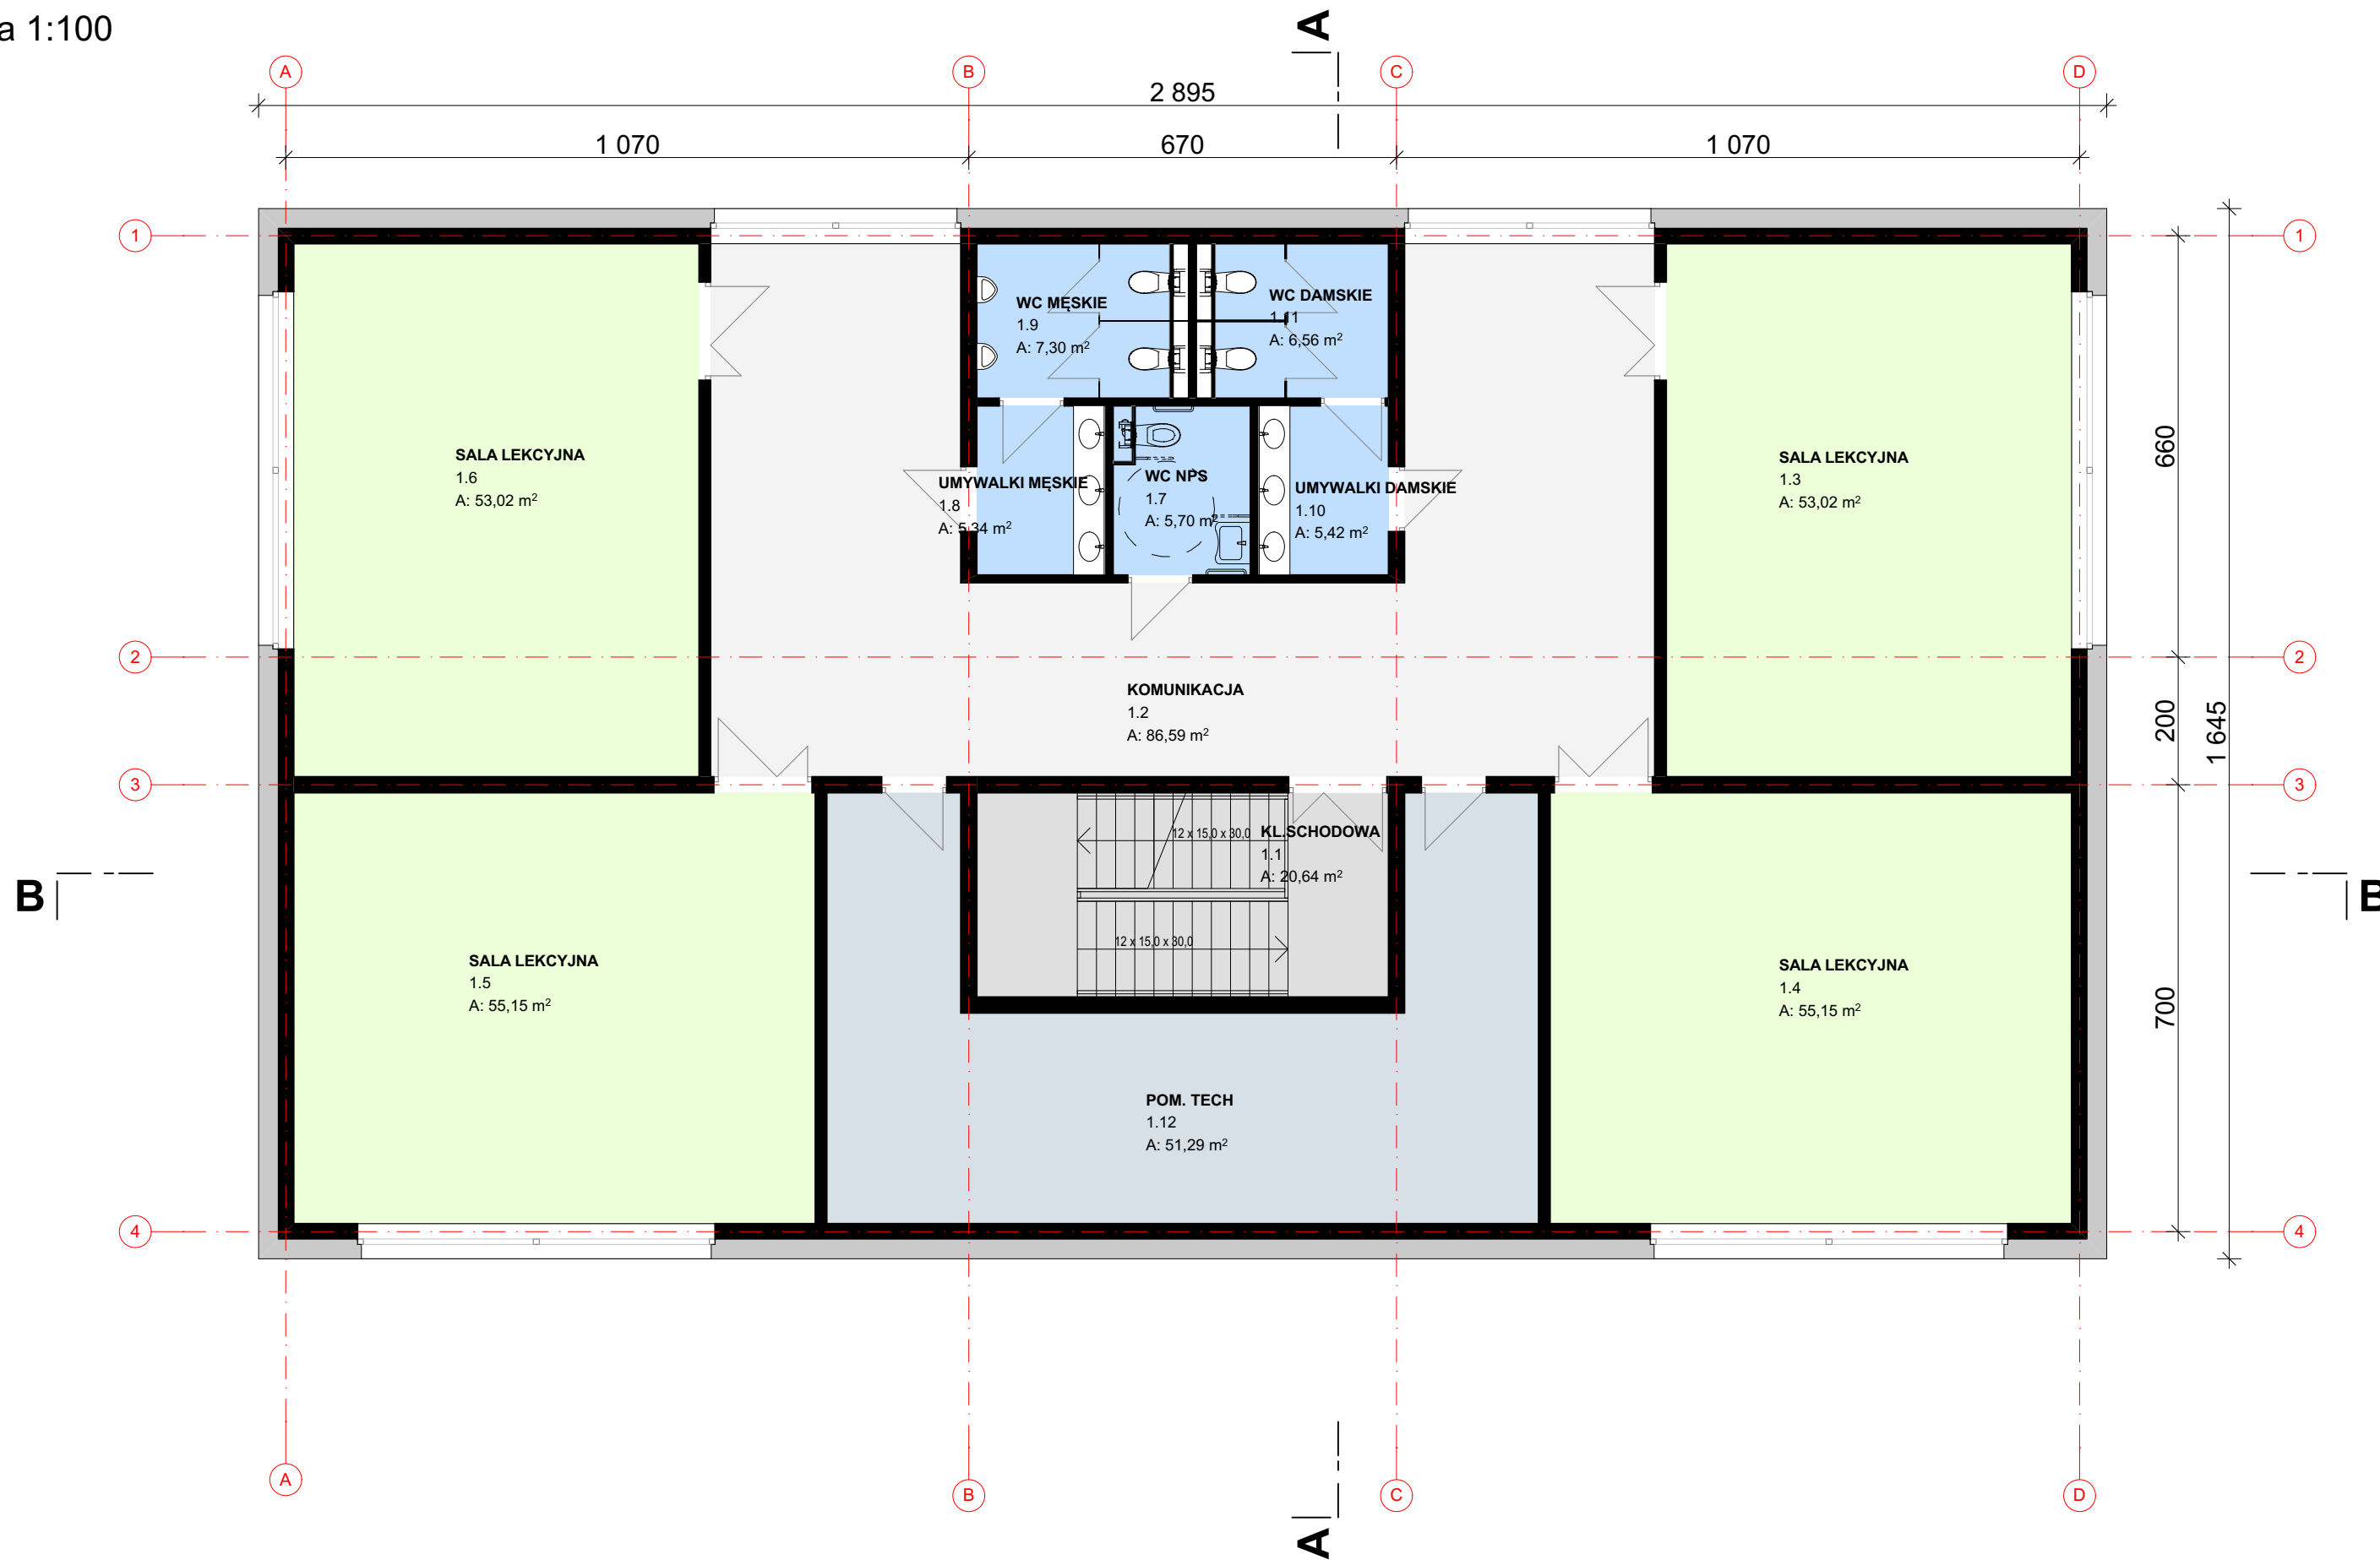


tytuł rysunku	RZUT PIĘTRA
skala	1:100
data	WRZESIEŃ 2016

# BUDYNEK DYDAKTYCZNY W BUDZISZEWICACH

przekrój AA

skala 1:100

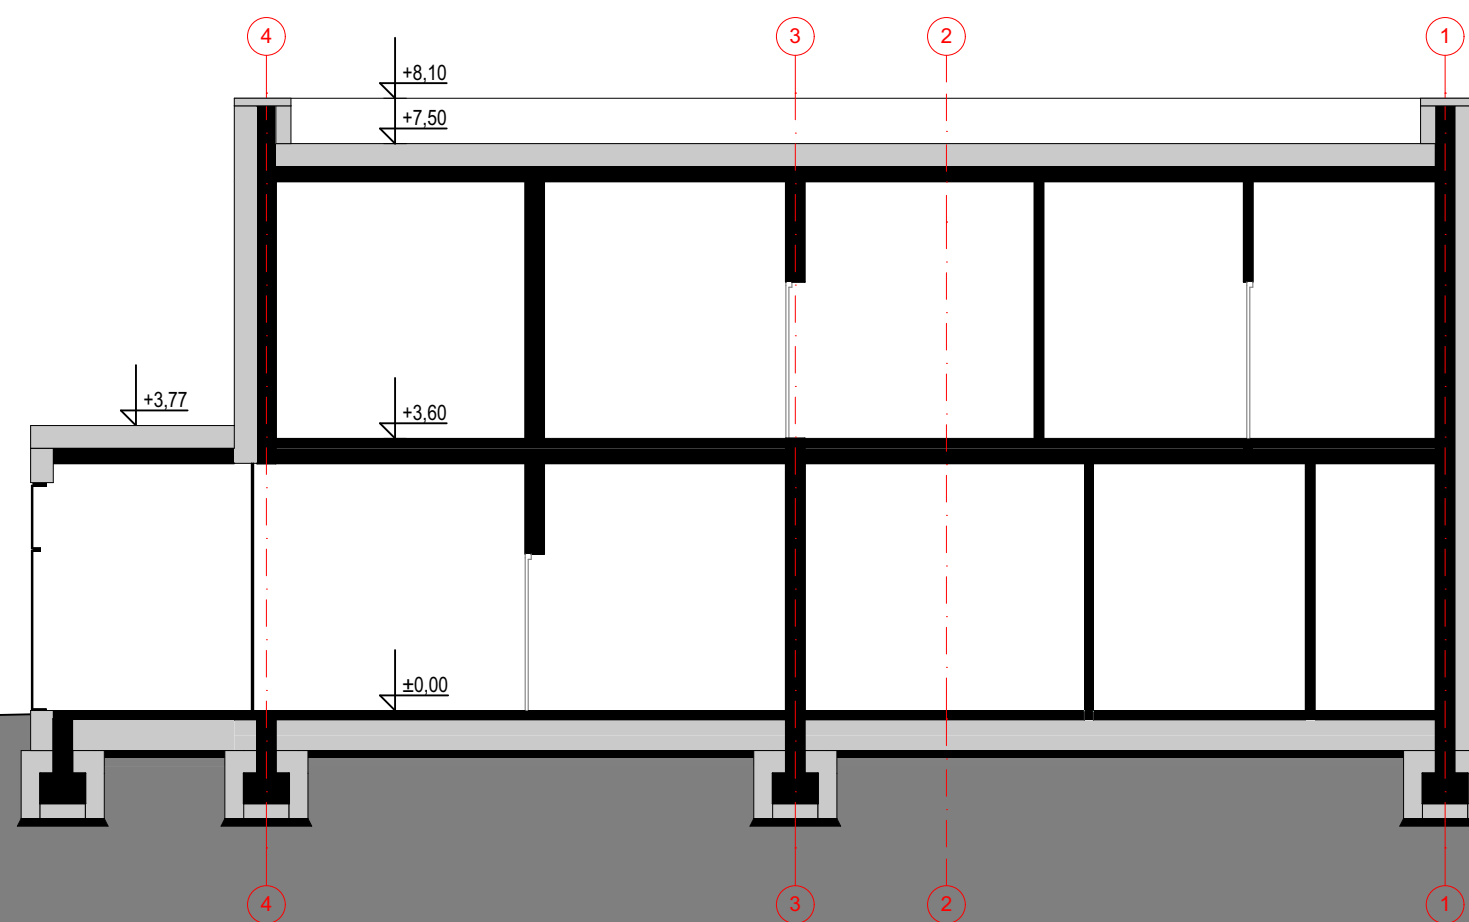


tytuł rysunku	PRZEKRÓJ AA
skala	1:100
data	WRZESIEŃ 2016

# BUDYNEK DYDAKTYCZNY W BUDZISZEWICACH

przekrój BB

skala 1:100

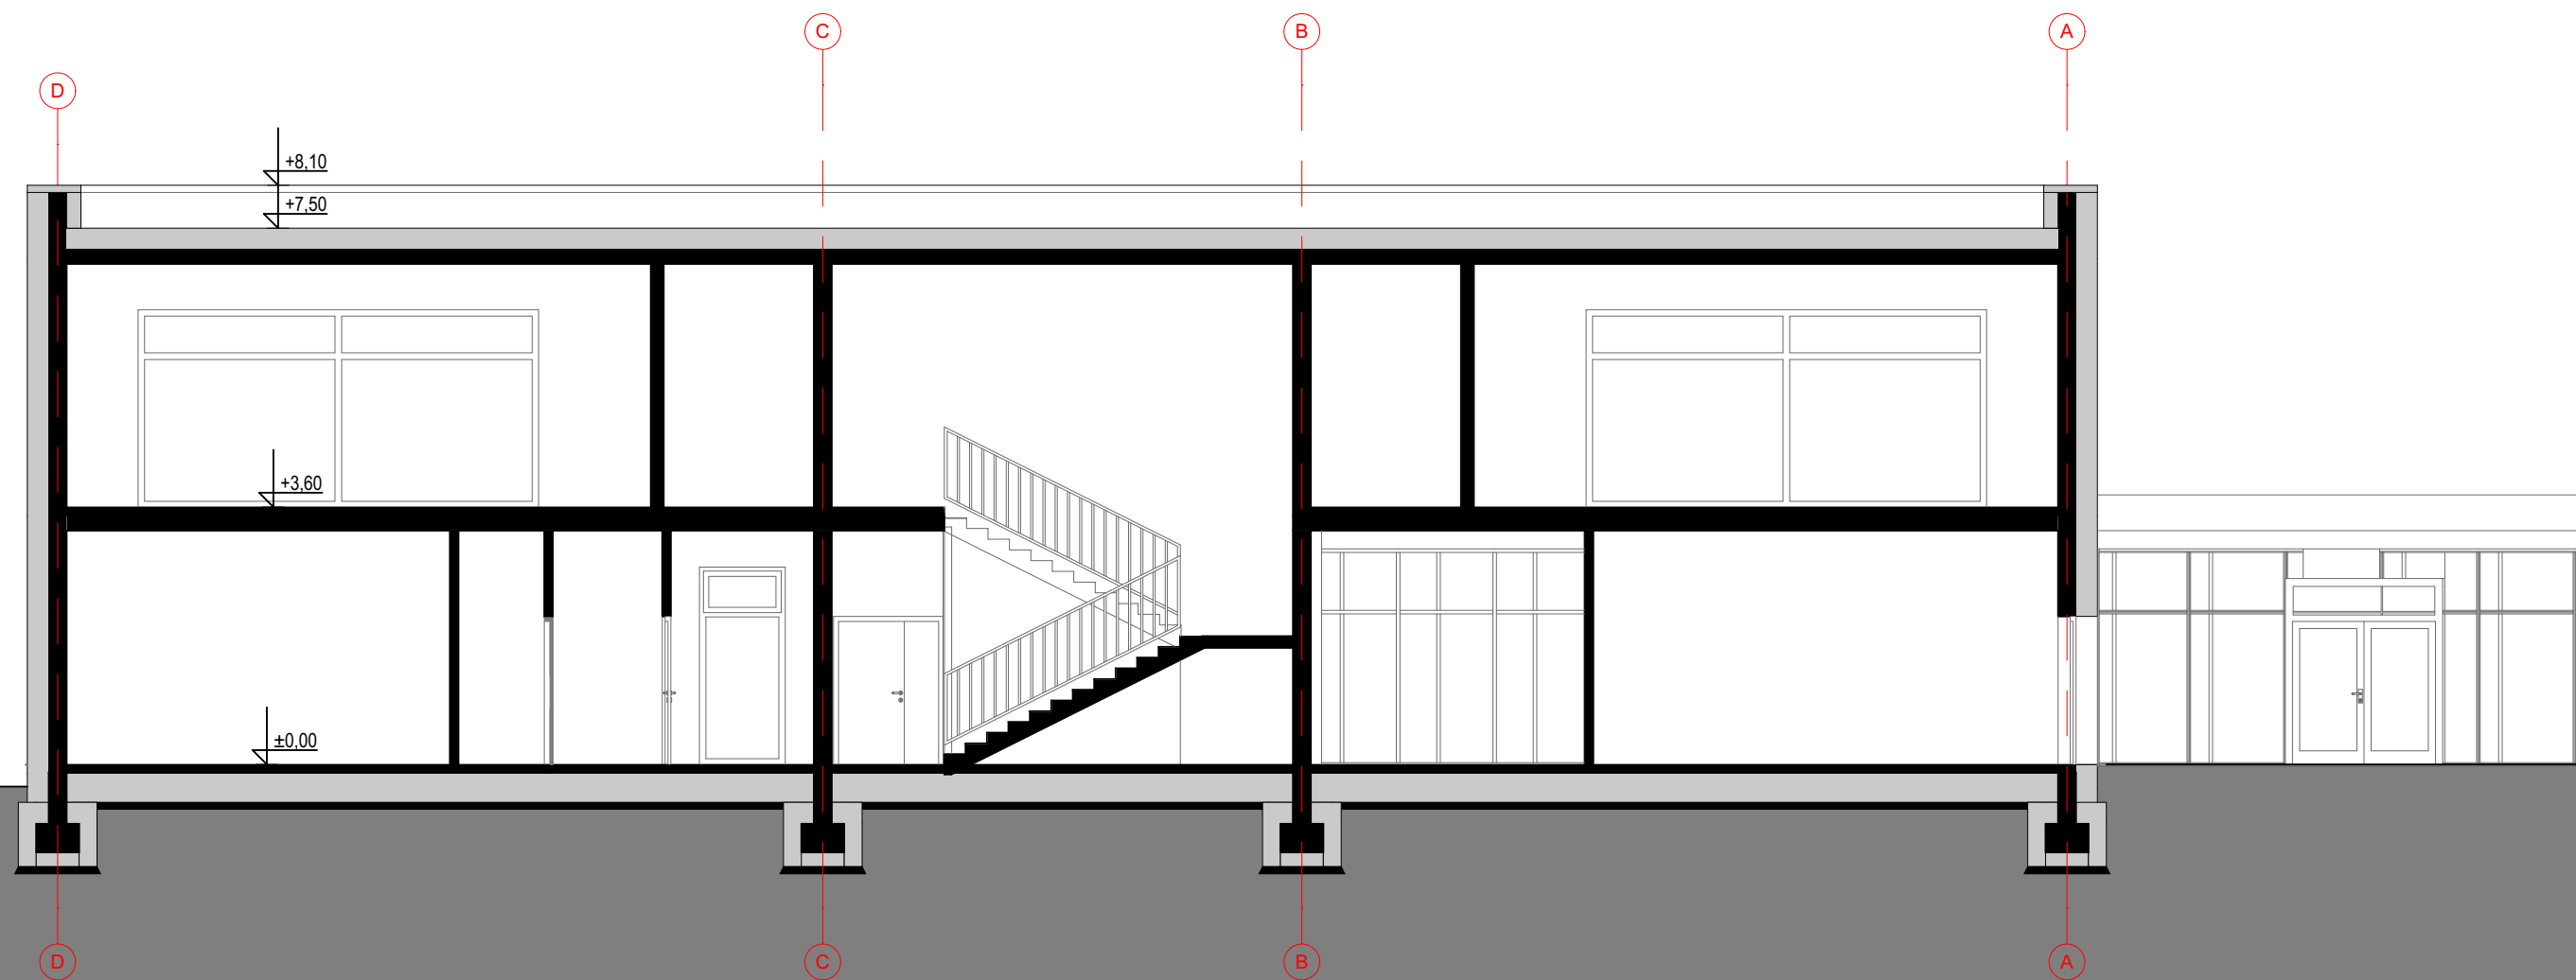

tytuł rysunku	PRZEKRÓJ BB
skala	1:100
data	WRZESIEŃ 2016