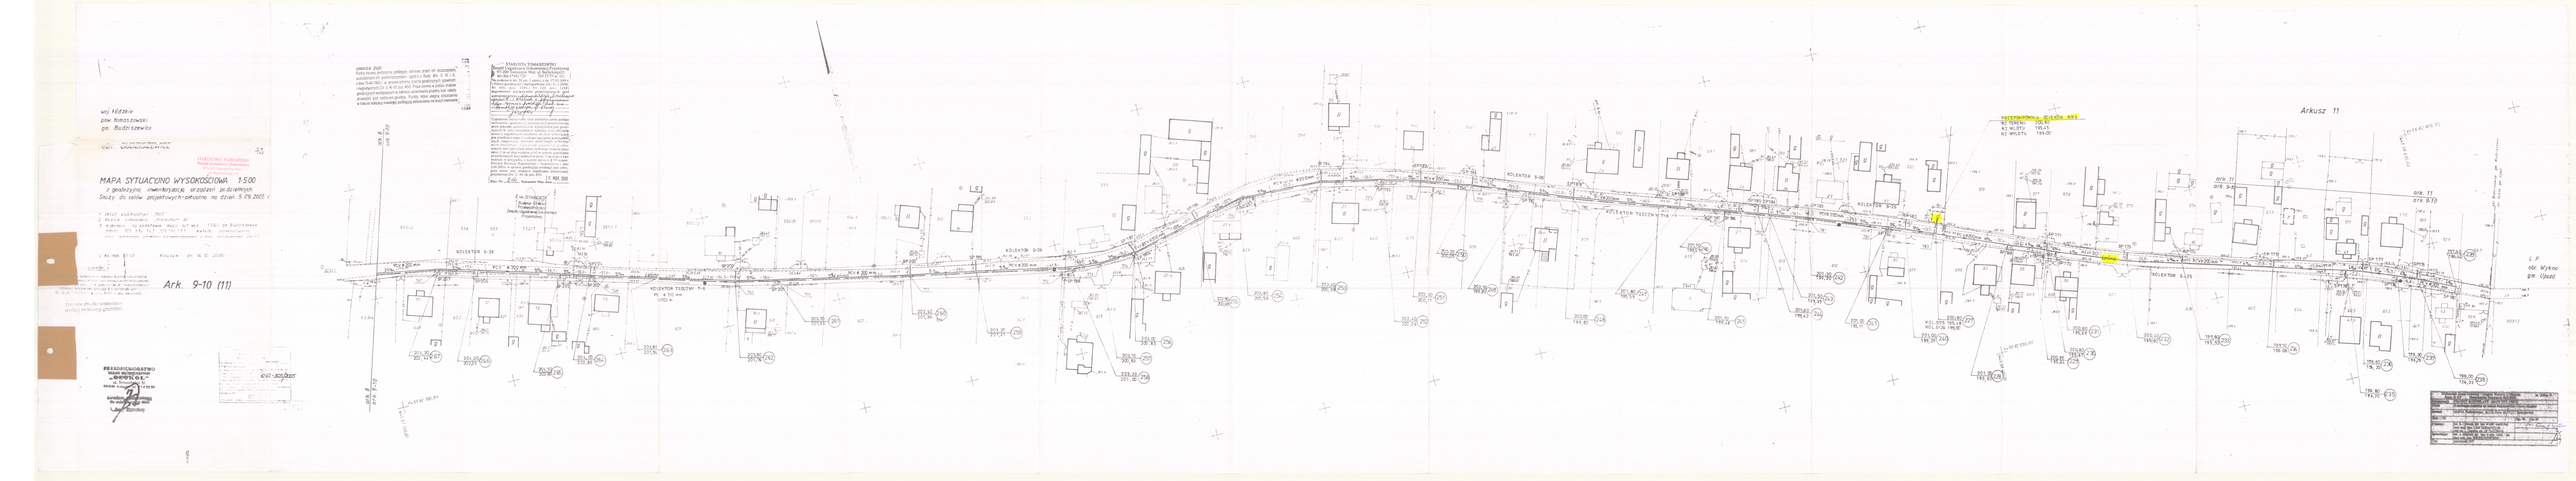
MAPA SYTUACYJNO WYSOKOŚCIOWA 1:500
z geodezyjną inwentaryzacją urządzeń podziemnych
Służy do celów projektowych-aktualna na dzień 5.09.2005 r.
Ark. 9-10 (11)
Arkusz 11
KOLEKTOR 9-26
KOLEKTOR TŁOCZNY 9-16
KOLEKTOR 9-29
ark. 11
ark. 9-10
ark. 9-11
Wykaz przyłączy
Nr Typ Nr
Nr WLSTU 199.45
Nr WYLSTU 199.00