

ZAŁĄCZNIK NR 6

ZAGOSPODAROWANIE


DLA PROJEKTU:

**BUDOWA ZEROENERGETYCZNEGO PASYWNEGO BUDYNKU
DYDAKTYCZNEGO PRZY ZESPOLE SZKÓŁ
W BUDZISZEWICACH**

WRZESIEŃ 2016

Nie wyklucza się istnienia na terenie innych nie zgłoszonych w niniejszej mapie urządzeń podziemnych, które nie były zgłoszone do inwentaryzacji

punkty osnowy geodezyjnej podlegają ochronie
ustawa z dnia 17.05.1989 - Prawo Geodezyjne i Kartograficzne. Rozporządzenie Ministra Spraw Wewnętrznych i Administracji z dnia 5.04.1990r. Dziennik Urzędowy Nr 45 poz. 464

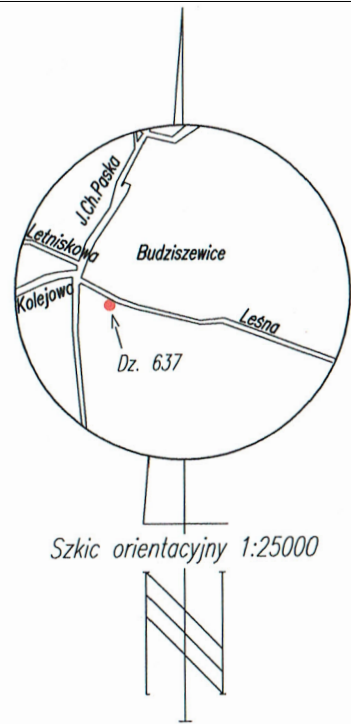

Szkic orientacyjny 1:25000

MAPA DO CELÓW PROJEKTOWYCH 1:500

z geodezyjną inwentaryzacją urządzeń podziemnych

Aktualna na dzień 05.08.2015r.

1. Układ współrzędnych "2000".
2. Poziom odniesienia "Kronsztadt 60".
3. Mapę niniejszą opracowano na podstawie mapy syt.-wys. 123.134.141, 123.134.142 układ "1965", mapy syt.-wys. 7.161.11.24.2 układ "2000" oraz własnego pomiaru uzupełniającego w m-cu sierpniu 2015r.

woj. łódzkie
pow. tomaszowski
gm. Budziszewice
obr. Budziszewice
dz. 637
GB.6642.2826.2015


101603_2
101603_2.0003

Wykonawca: Przemysław Babiuch

"GEOKOL"
Przedsiębiorstwo
Usług Geodezyjnych
15-040 Koluski ul. Brzezińska 51
tel./fax (44) 714 02 38

Geodeta Uprawniony
Nr zaświadczenia 6273
Sławomir Szklarek

Koluski, dn. 11.08.2015r

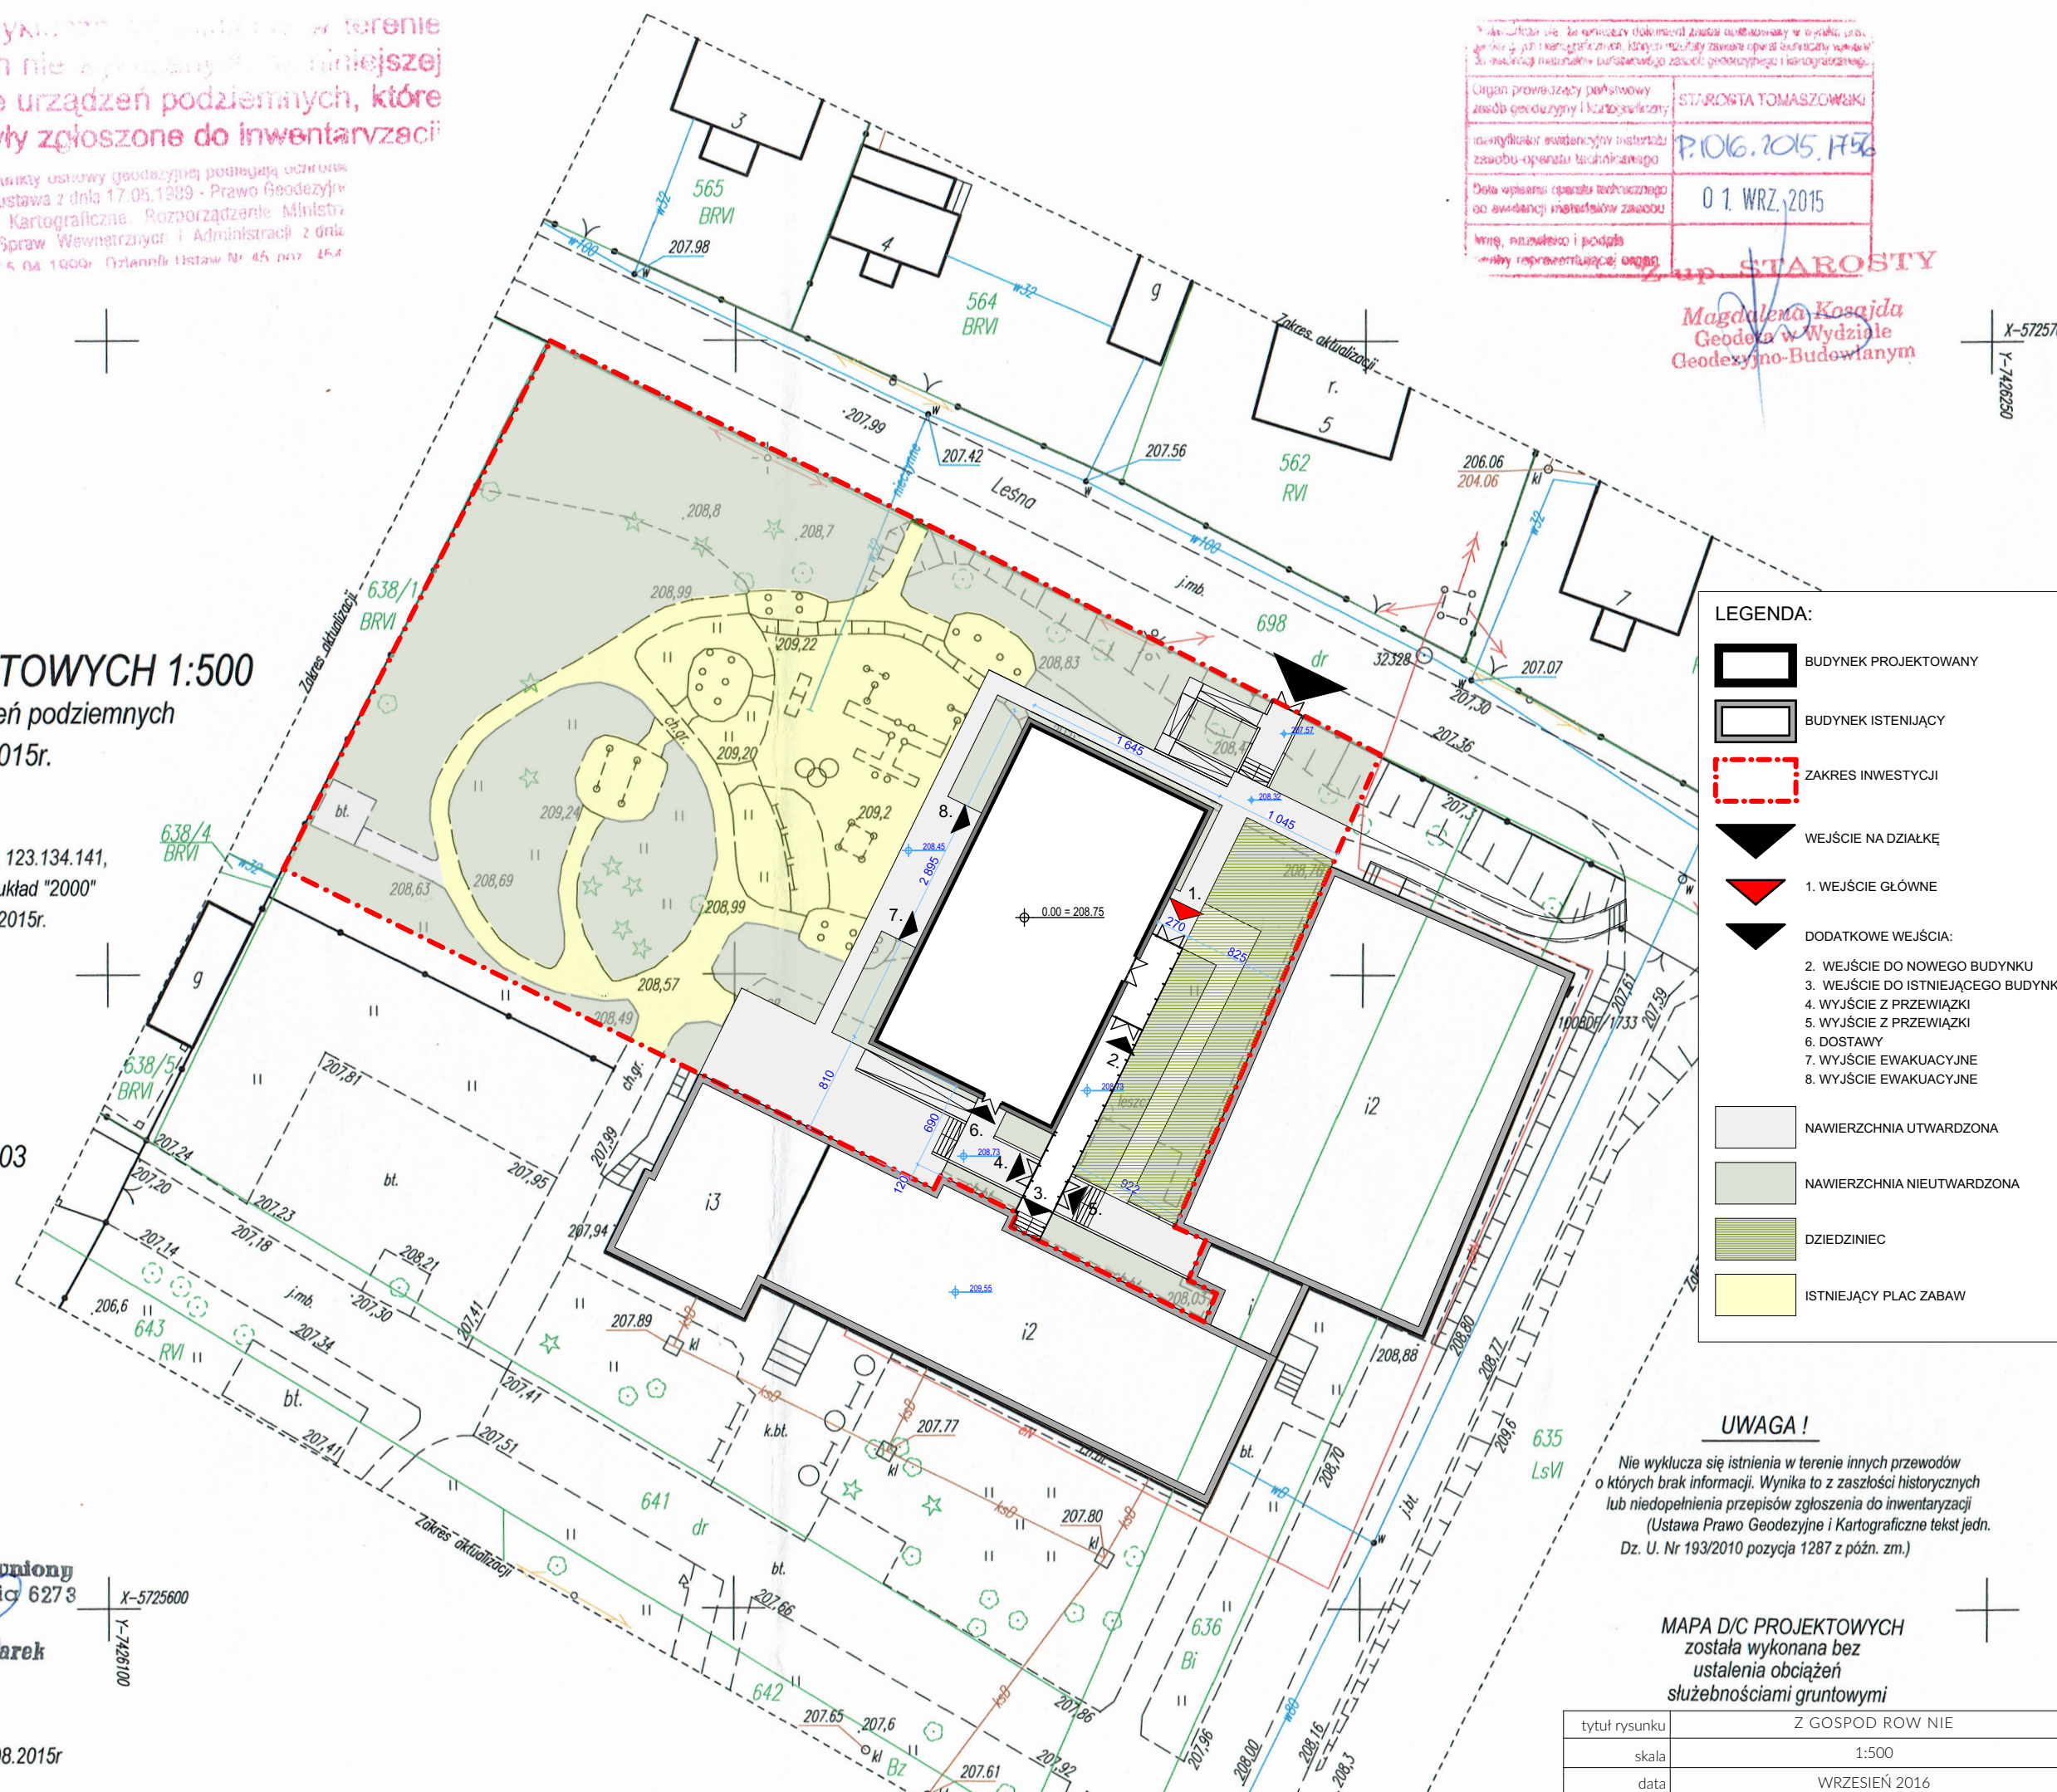

Organ prowadzący powiatowy zespół geodezyjny i kartograficzny	STAROSTA TOMASZOWSKI
identyfikator ewidencyjny inwentarza zasobów operatora technicznego	P.106.2015.H56
Data wpisania operatu technicznego do ewidencji maparskiej zasobów	01 WRZ. 2015
Imię, nazwisko i podpis osoby reprezentującej organ	<i>[Signature]</i>

Magdalena Kosajda
Geodeta w Wydziale
Geodezyjno-Budowlanym

LEGENDA:

- BUDYNEK PROJEKTOWANY
- BUDYNEK ISTNIĄCY
- ZAKRES INWESTYCJI
- WEJŚCIE NA DZIAŁKĘ
- 1. WEJŚCIE GŁÓWNE
- DODATKOWE WEJŚCIA:
- 2. WEJŚCIE DO NOWEGO BUDYNKU
- 3. WEJŚCIE DO ISTNIĄCEGO BUDYNKU
- 4. WEJŚCIE Z PRZEWIĄZKI
- 5. WEJŚCIE Z PRZEWIĄZKI
- 6. DOSTAWY
- 7. WEJŚCIE EWAKUACYJNE
- 8. WEJŚCIE EWAKUACYJNE
- NAWIERZCHNIA UTWARDZONA
- NAWIERZCHNIA NIUTWARDZONA
- DZIEDZINIEC
- ISTNIĄCY PLAC ZABAW

UWAGA!

Nie wyklucza się istnienia w terenie innych przewodów o których brak informacji. Wynika to z zaszczytu historycznych lub niedopełnienia przepisów zgłoszenia do inwentaryzacji (Ustawa Prawo Geodezyjne i Kartograficzne tekst jedn. Dz. U. Nr 193/2010 pozycja 1287 z późn. zm.)

MAPA D/C PROJEKTOWYCH
została wykonana bez
ustalenia obciążeń
służebnościami gruntowymi

tytuł rysunku	Z GOSPOD ROW NIE
skala	1:500
data	WRZESIEŃ 2016