



# RYSUNEK POGLĄDOWY PRZEPOMPOWNIA typ. 07HM1570/DP3152/100-2-P

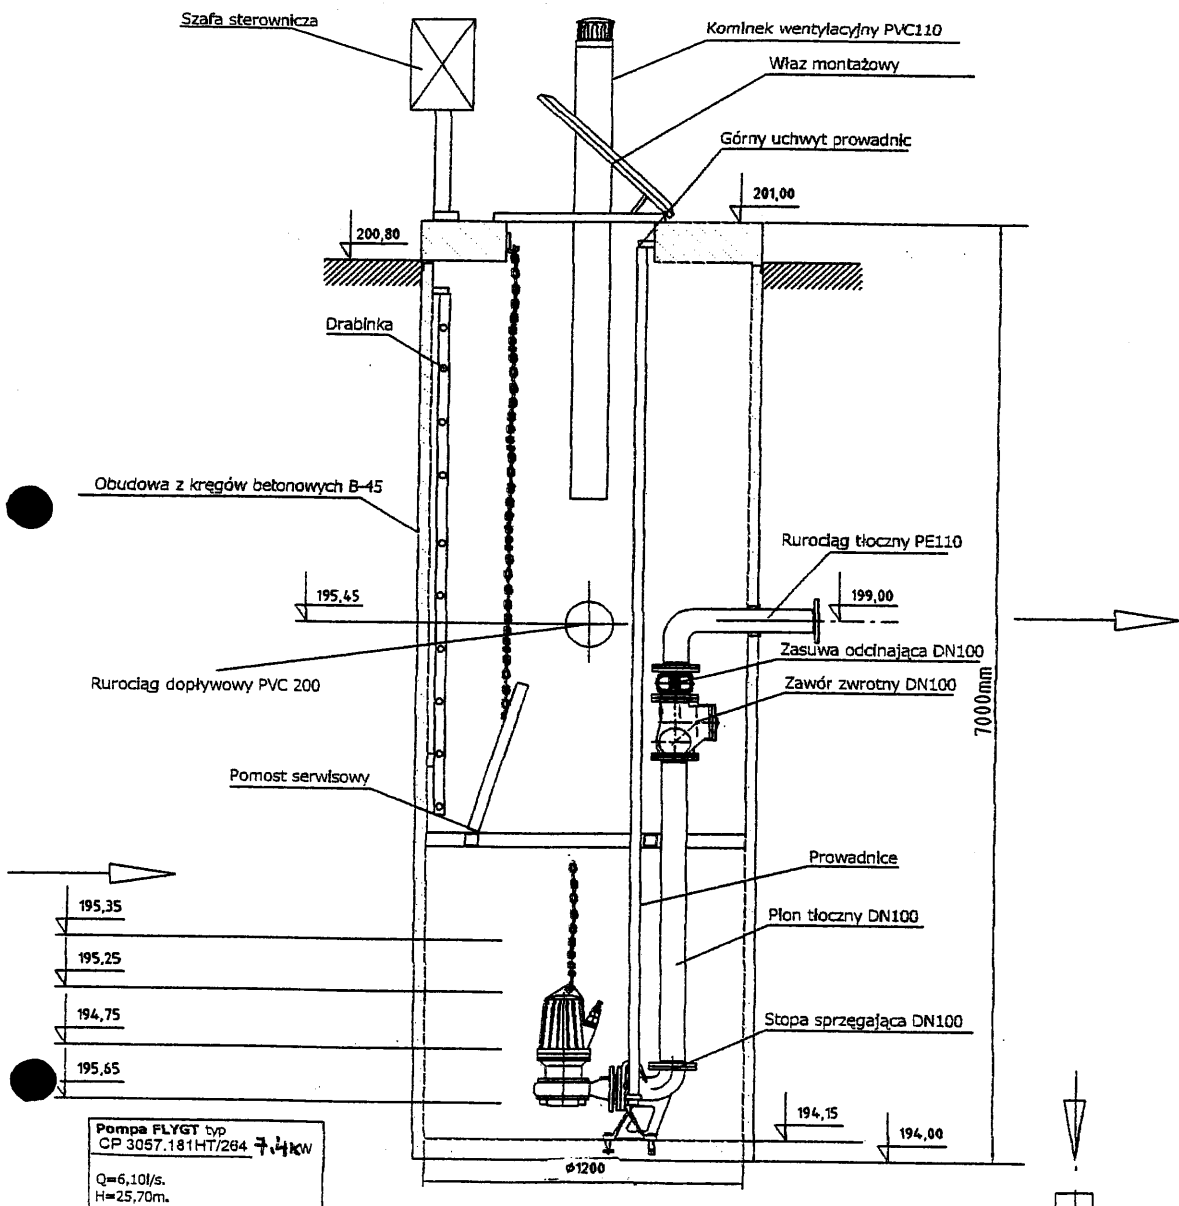

Pompa FLYGT typ  
CP 3057.181HT/264 7,4kW  
Q=6,10l/s.  
H=25,70m.

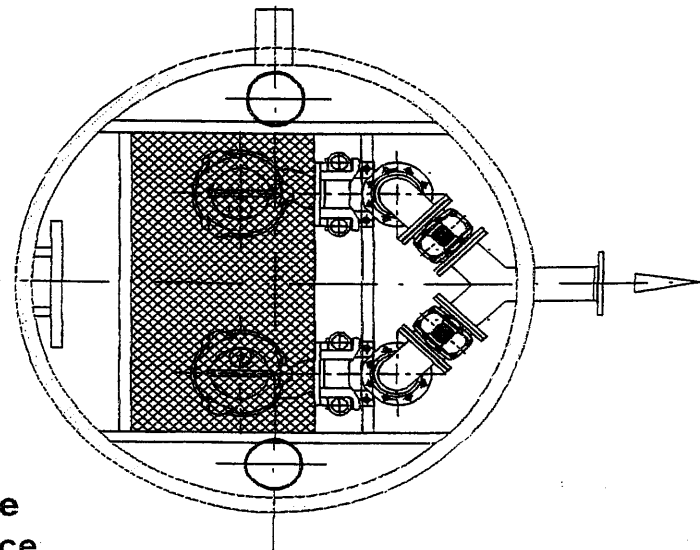

Wielkopolski Zarząd Melioracji i Urządzeń Wodnych w Poznaniu Koszt 62-51D. Gospodarswo Pomocnicze ROLWOD		ul. Okólna 59	
Dokumentacja	PROJEKT BUDOWLANY		
Obiekt	Kanalizacja sanitarna we wsiach Budziszewice i Nowy Józefów		
Inwestor	GMINA Budziszewice, ul. J. Ch. Paska 66 97-212 Budziszewice		
Skala 1:500	Egz. Nr	Zal. Nr	
Projektant:	inz. K. Cybelski upr. bud. w spec. instal.-inz. ścieki wod.-kan. UAN 73/8346/H/21/86 mgr inż. J. Chajdasz upr. GP 7342/180/94		
Sprawdzający:	inz. A. Malinowski upr. bud. w spec. instal.-inz. ścieki wod.-kan. WK 0253/PWOS/05		
Data:	październik 2007		

**Kanalizacja dla Gminy Budziszewice  
Przepompownia ścieków P-6 Budziszewice**