DOCIEPLENIE NADPROŻA- rozwiązanie przykładowe

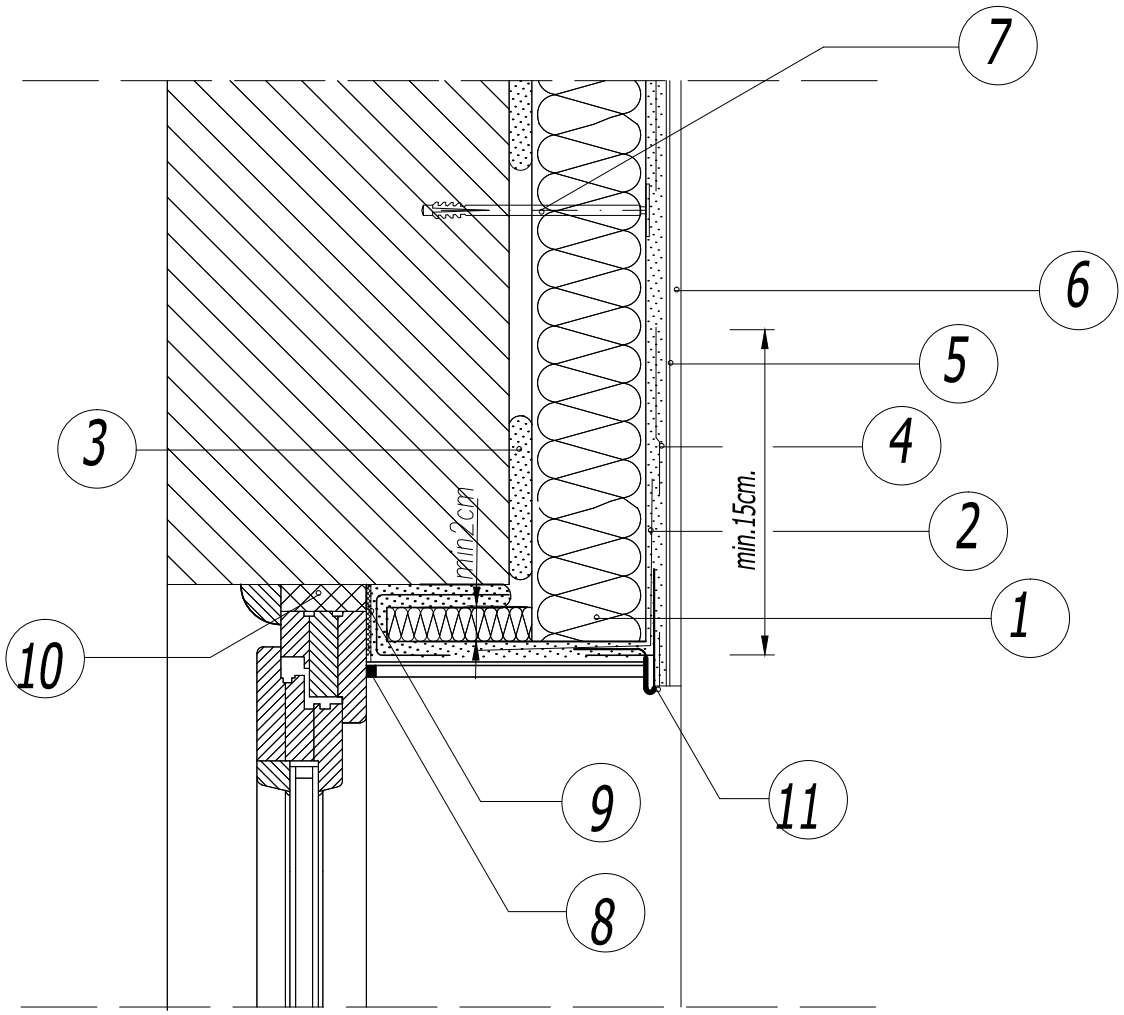

1. ELEWACYJNA PŁYTA ZE STYROPIANU
2. ZAPRAWA KLEJOWA
3. ZAPRAWA KLEJOWA
4. SIATKA ZBROJĄCA Z WŁÓKNA SZKLANEGO
5. PODKŁAD TYNKARSKI
6. CIENKOWARSTWOWY TYNK STRUKTURALNY
7. KOŁEK DO MOCOWANIA TERMOIZOLACJI TYPU KDS
8. NIEWIELKA SZCZELINA WYPEŁNIONA CZĘŚCIOWO MASĄ SILIKONOWĄ
9. TAŚMA ROZPRĘŻNA
10. PIANKA USZCZELNIAJĄCA
11. LISTWA KAPINOSOWA

KUBI	Firma KUBI mgr inż. Krzysztof Bąbol 97-200 Tomaszów Maz. ul. Ks. Popieluszki 65	
	BRANŻA: ARCHITEKTURA/KONSTRUKCJA	PROJEKT BUDOWLANY
NAZWA INWESTYCJI	Rozbudowa budynku "Domu Ludowego"	
ADRES INWESTYCJI	Mierzno II, gm. Budziszewice, dz. nr ewid. 12/2 ob. Mierzno II	
INWESTOR	Gmina Budziszewice ul. J. Ch. Paska 66, 97-212 Budziszewice	
projektant: konstrukcje		projektant: architektura
sprawdzający: konstrukcje		sprawdzający:architektura
TEMAT: DOCIEPLENIE NADPROŻA		NR. RYS. 3.9.
DATA: listopad 2016r.	SKALA: 1:10	