



RZUT I PIĘTRA
- CZĘŚĆ BUDYNKU OBJĘTA OPRACOWANIEM
SKALA 1:100

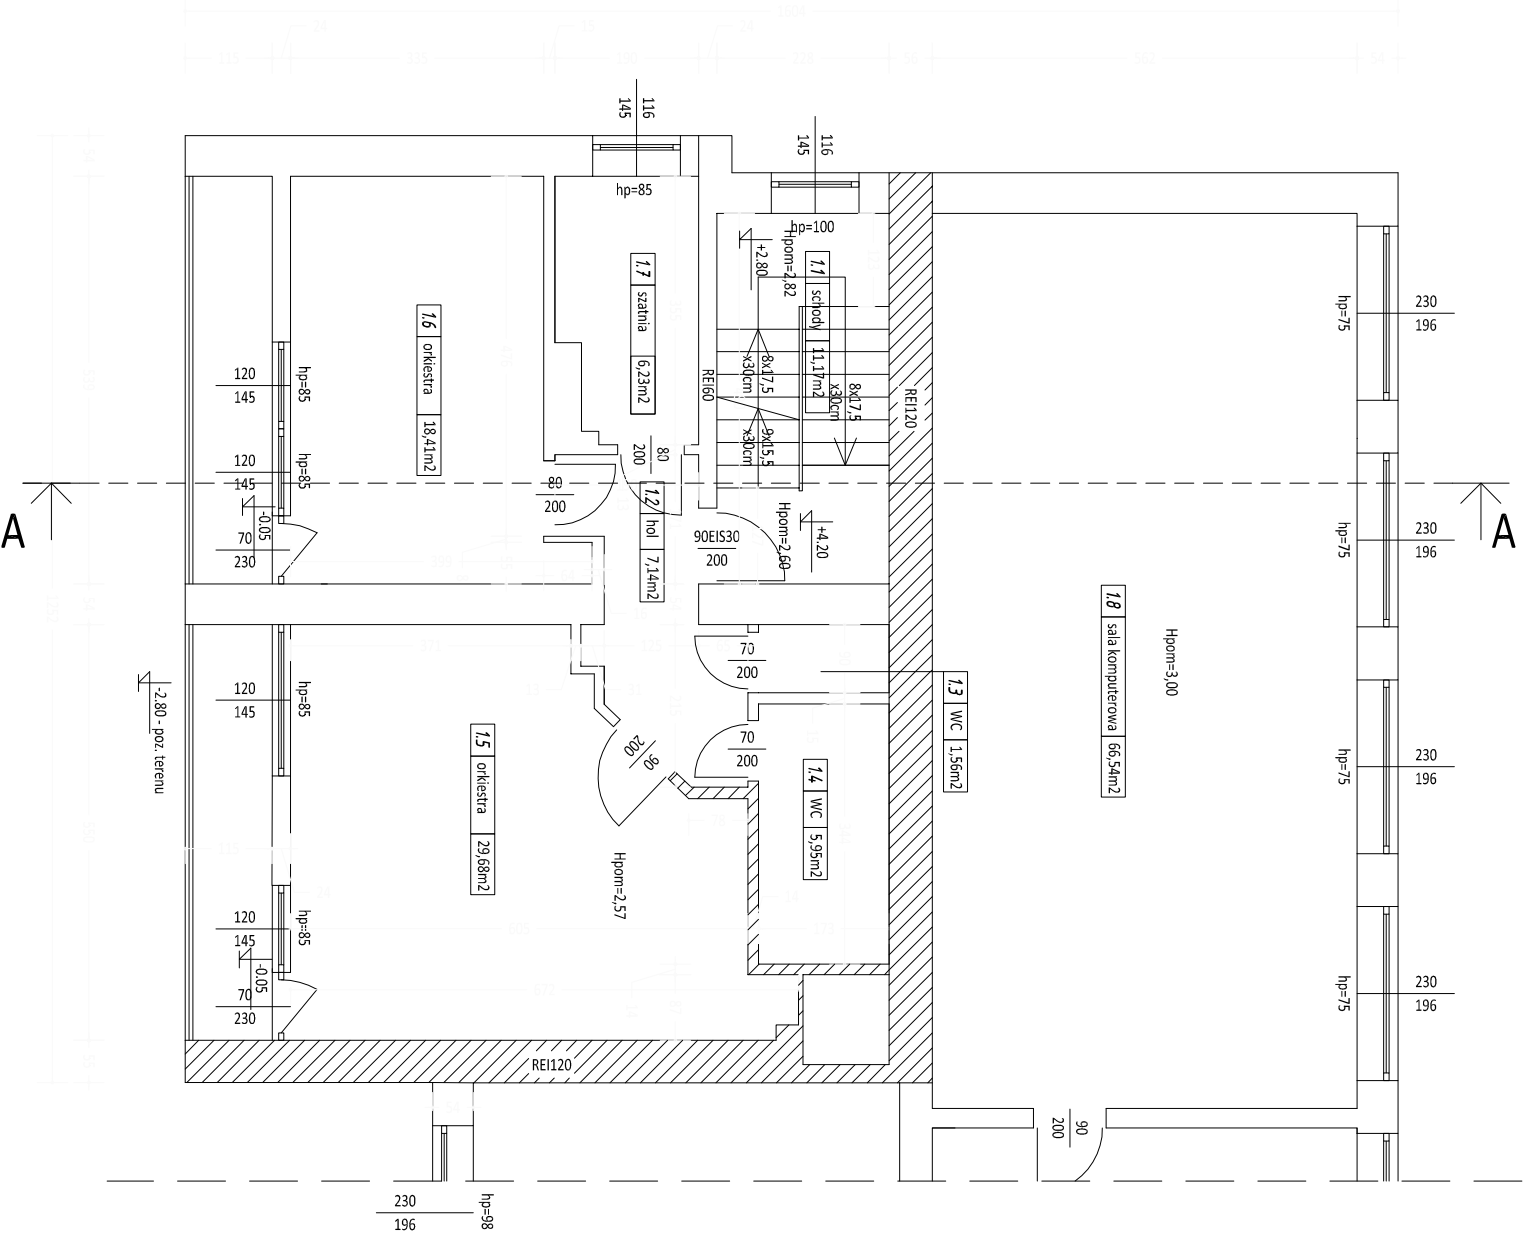

WYKAZ POMIESZCZEŃ			
LP.	RODZAJ POMIESZCZENIA	RODZAJ PODŁOGI	POW. UŻYTKOWA [m ²]
1.1	SCHODY	GRES	11,17
1.2	HOL	PCV	7,14
1.3	WC	GRES	1,56
1.4	WC	GRES	5,95
1.5	POM. ORKIESTRY	GRES	29,68
1.6	POM. ORKIESTRY	PCV	18,41
1.7	SZATNIA/ZAPLECZE	PCV	6,23
RAZEM :			80,14

Rozpatrywać z pozostałymi rysunkami
oraz opisem technicznym

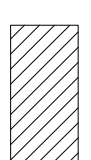

- ściana w klasie odporności ogniowej REI120
(zabezpieczyć do odpowiedniej klasy przepusty instalacyjne)

PIASNÝ STUDIO MARZENA BIEŚIADA-PIASNÝ Jadwigów 47, 97-200 Tomaszów Maz.	
NAZWA INWESTYCJI: ZMIANA SPOSOBU UŻYTKOWANIA CZĘŚCI POMIESZCZEŃ BUDYNKU SZKOŁY PODSTAWOWEJ W BUDZISZEWICACH NA POMIESZCZENIA ZŁOBKA PROJEKT BUDOWLANÝ	
INWESTOR:	GMINA BUDZISZEWICE Ul. J. CH. PASKA 66, 97-212 BUDZISZEWICE
ADRES INWESTYCJI:	dz. nr ewid. 6361 637, obręb 3 - Budziszewice m. Budziszewice, ul. Szkolna 4, gm. Budziszewice
PROJEKTANT:	BRANŻA: ARCHITEKTURA
SPRAWDZAJĄCY:	BRANŻA: ARCHITEKTURA PODPIS:
mgr inż. arch. Katarzyna Parthak-Kwiatkowska Nr upr. bud. 111LODKK2011	
mgr inż. arch. Agnieszka Chyliak-Pakowska Nr upr. bud. 13600MW	
TEMAT RYSUNKU: RZUT I PIĘTRA - PROJEKT	
BRANŻA: ARCHITEKTURA	SKALA 1:100
DATA: LISTOPAD 2020	NR RYS. A3

UWAGA:
W CELU ZABEZPIECZENIA STROPÓW DO WYMAGANEJ
KLASY ODPORNOŚCI POŻAROWEJ, PRZEPUSTY
INSTALACYJNE O ŚR. >0,04M NALEŻY ZABEZPIECZYĆ DO
WYMAGANEJ KL. ODPORNOŚCI OGNIOWEJ