


RZUT II PIĘTRA
- CZĘŚĆ BUDYNKU OBJĘTA OPRACOWANIEM
SKALA 1:100

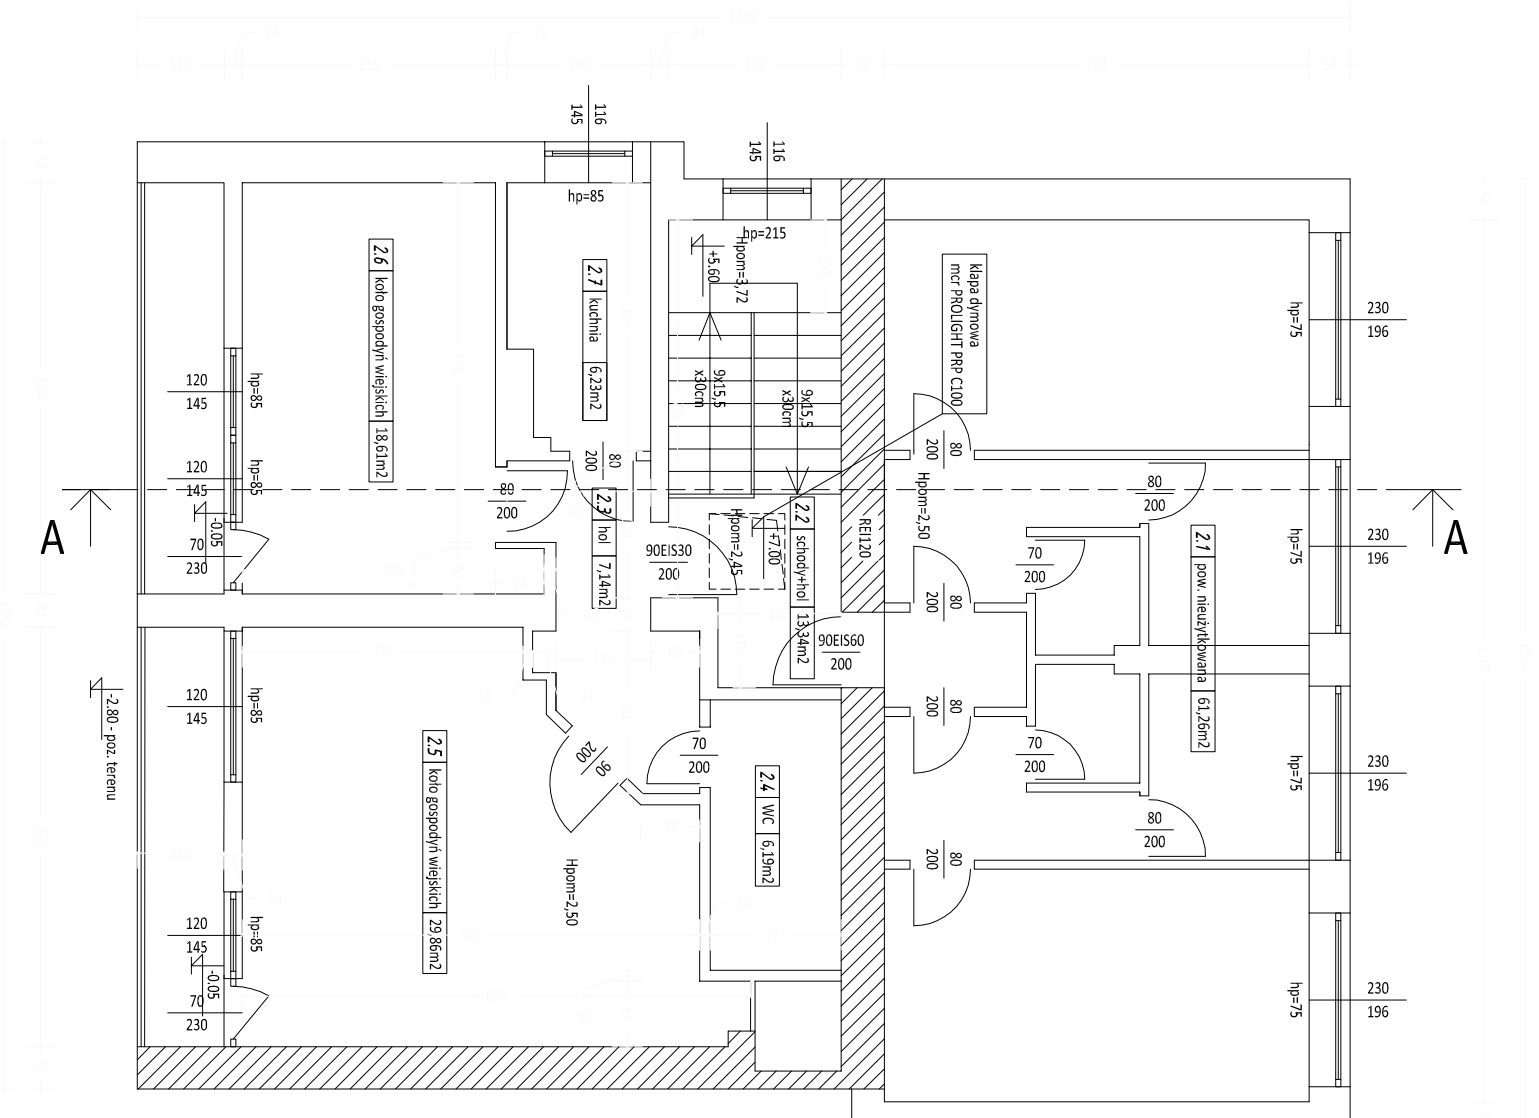

WYKAZ POMIESZCZEŃ			
LP.	RODZAJ POMIESZCZENIA	RODZAJ PODŁOGI	POW. PODŁOGI UŻYTKOWA [m ²]
2.1	POW. NIEUŻYTKOWANA	PARKIET	61,26
2.2	SCHODY+HOL	GRES	13,34
2.3	HOL	GRES	7,14
2.4	WC	GRES	6,19
2.5	SALA KOLA GOSP.	PCV	29,86
2.6	SALA KOLA GOSP.	PCV	18,61
2.7	KUCHNIA	GRES	6,23
RAZEM :			142,63

Rozpatrywać z pozostałymi rysunkami
oraz opisem technicznym



- ściana w klasie odporności ogniowej REI120
(zabezpieczyć do odpowiedniej klasy przepusty instalacyjne)

PIASNY STUDIO MARZENA BIEŚIADA-PIASNY Jadwigów 47, 97-200 Tomaszów Maz.		
NAZWA INWESTYCJI: ZMIANA SPOSOBU UŻYTKOWANIA CZĘŚCI POMIESZCZEŃ BUDYNKU SZKOŁY PODSTAWOWEJ W BUDZISZEWICACH NA POMIESZCZENIA ŻŁOBKA PROJEKT BUDOWLANY		
INWESTOR:	GMINA BUDZISZEWICE ul. J. CH. PASKA 66, 97-212 BUDZISZEWICE	
ADRES INWESTYCJI:	dz. nr ewid. 6361 637, obręb 3 - Budziszewice m. Budziszewice, ul. Szkolna 4, gm. Budziszewice	
PROJEKTANT:	BRANŻA: PODPIS:	
mgr inż. arch. Katarzyna Pantił-Kwiatkowska Nr upr. bud. 111LOOKK2011	ARCHITEKTURA	
SPRAWDZAJĄCY:	BRANŻA: PODPIS:	
mgr inż. arch. Agnieszka Chyliak-Pakowska Nr upr. bud. 13600MW	ARCHITEKTURA	
TEMAT RYSUNKU: RZUT II PIĘTRA - PROJEKT		
BRANŻA: ARCHITEKTURA		
DATA: LISTOPAD 2020	SKALA: 1:100	NR RYS. A4