


**RZUT II PIĘTRA**  
**- CZĘŚĆ BUDYNKU OBJĘTA OPRACOWANIEM**  
**SKALA 1:100**

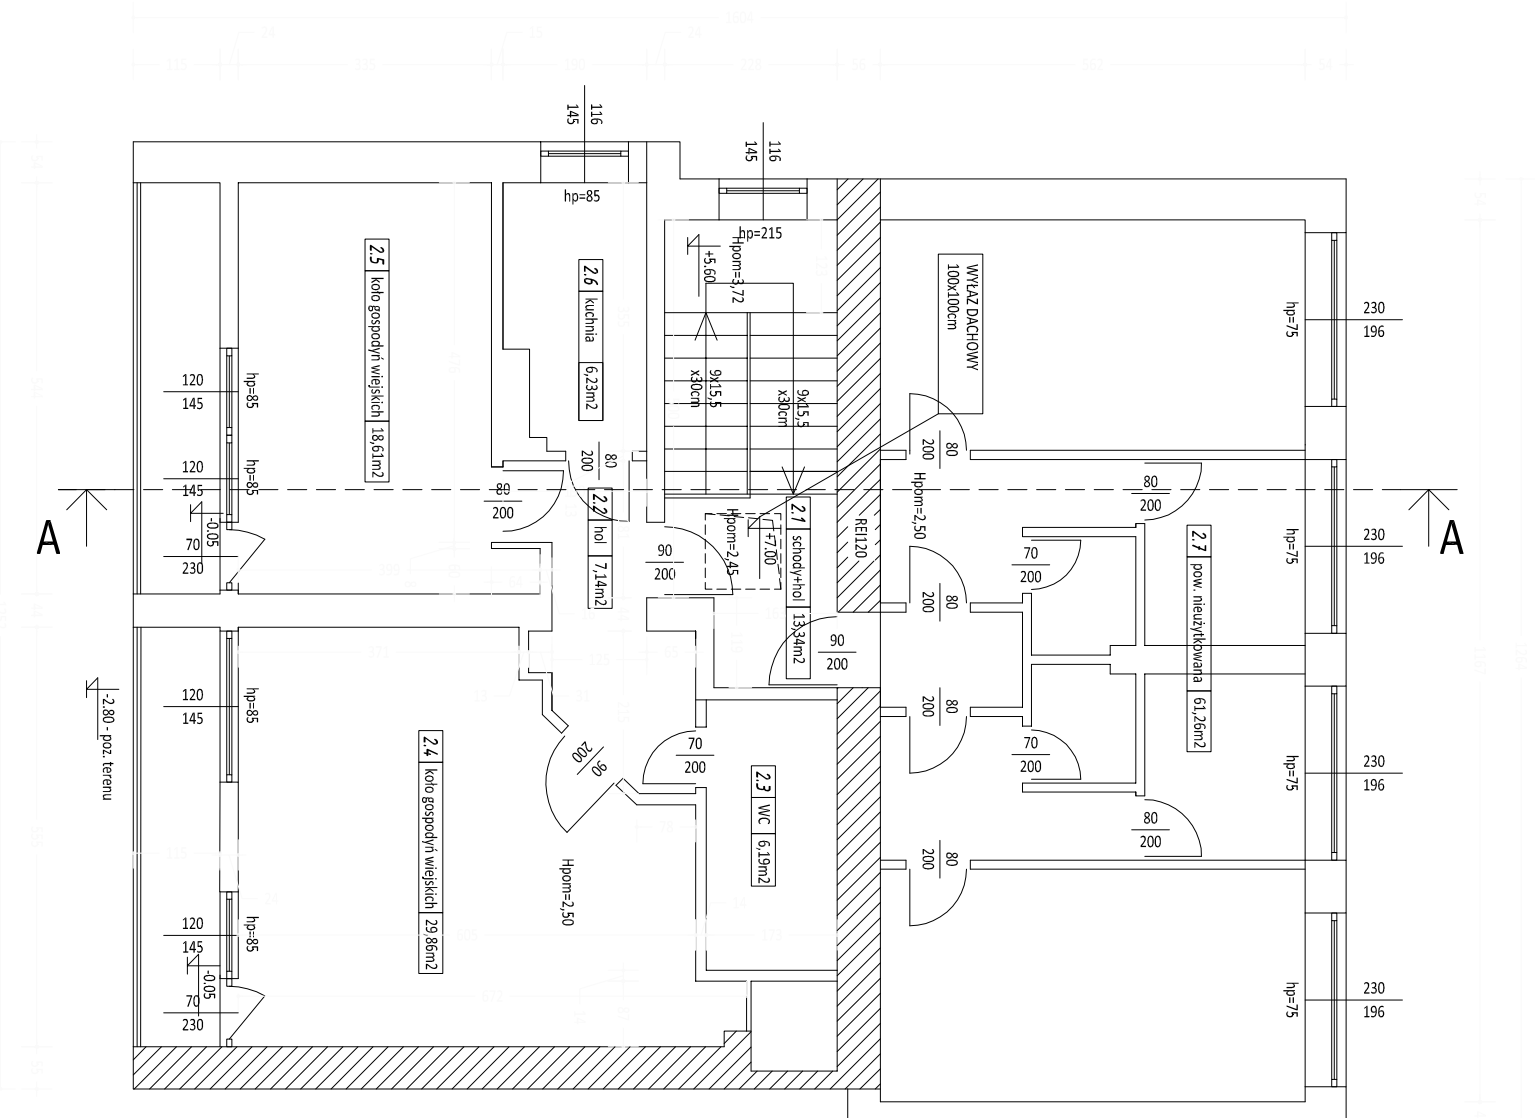

WYKAZ POMIESZCZEŃ			
LP.	RODZAJ POMIESZCZENIA	RODZAJ PODŁOGI	POW. PODŁOGI UŻYTKOWA [m <sup>2</sup> ]
2.1	SCHODY+HOL	GRES	13,34
2.2	HOL	GRES	7,14
2.3	WC	GRES	6,19
2.4	SALA KOŁA GOSP.	PCV	29,86
2.5	SALA KOŁA GOSP.	PCV	18,61
2.6	KUCHNIA	GRES	6,23
RAZEM :			81,37

Rozpatrywać z pozostałymi rysunkami  
oraz opisem technicznym

PIASNY STUDIO MARZENA BIESIADA-PIASNY Jadwigów 47, 97-200 Tomaszów Maz.	
NAZWA INWESTYCJI: ZMIANA SPOSOBU UŻYTKOWANIA CZĘŚCI POMIESZCZEŃ BUDYNKU SZKOLY PODSTAWOWEJ W BUDZISZEWICACH NA POMIESZCZENIA ŻŁOBKA PROJEKT BUDOWLANY	
INWESTOR:	GMINA BUDZISZEWICE UL. J. CH. PASKA 66, 97-212 BUDZISZEWICE
ADRES INWESTYCJI:	dz. nr ewid. 6361 637 obręb 3 - Budziszewice m. Budziszewice, ul. Szkolna 4, gm. Budziszewice
PROJEKTANT:	BRANŻA: KONSTRUKCJA PODPIS:

mgr inż. Marzena Biesiada-Piasny Nr upraw. LOD/39846/PV/BKb/19	
TEMAT RYSUNKU: <b>RZUT II PIĘTRA - INWENTARYZACJA</b>	
BRANŻA: ARCHITEKTURA/KONSTRUKCJA	SKALA 1:100
DATA: KWIECIEŃ 2020	IN4