


PRZEKRÓJ A-A  
- CZĘŚĆ GŁÓWNA BUDYNKU  
SKALA 1:100

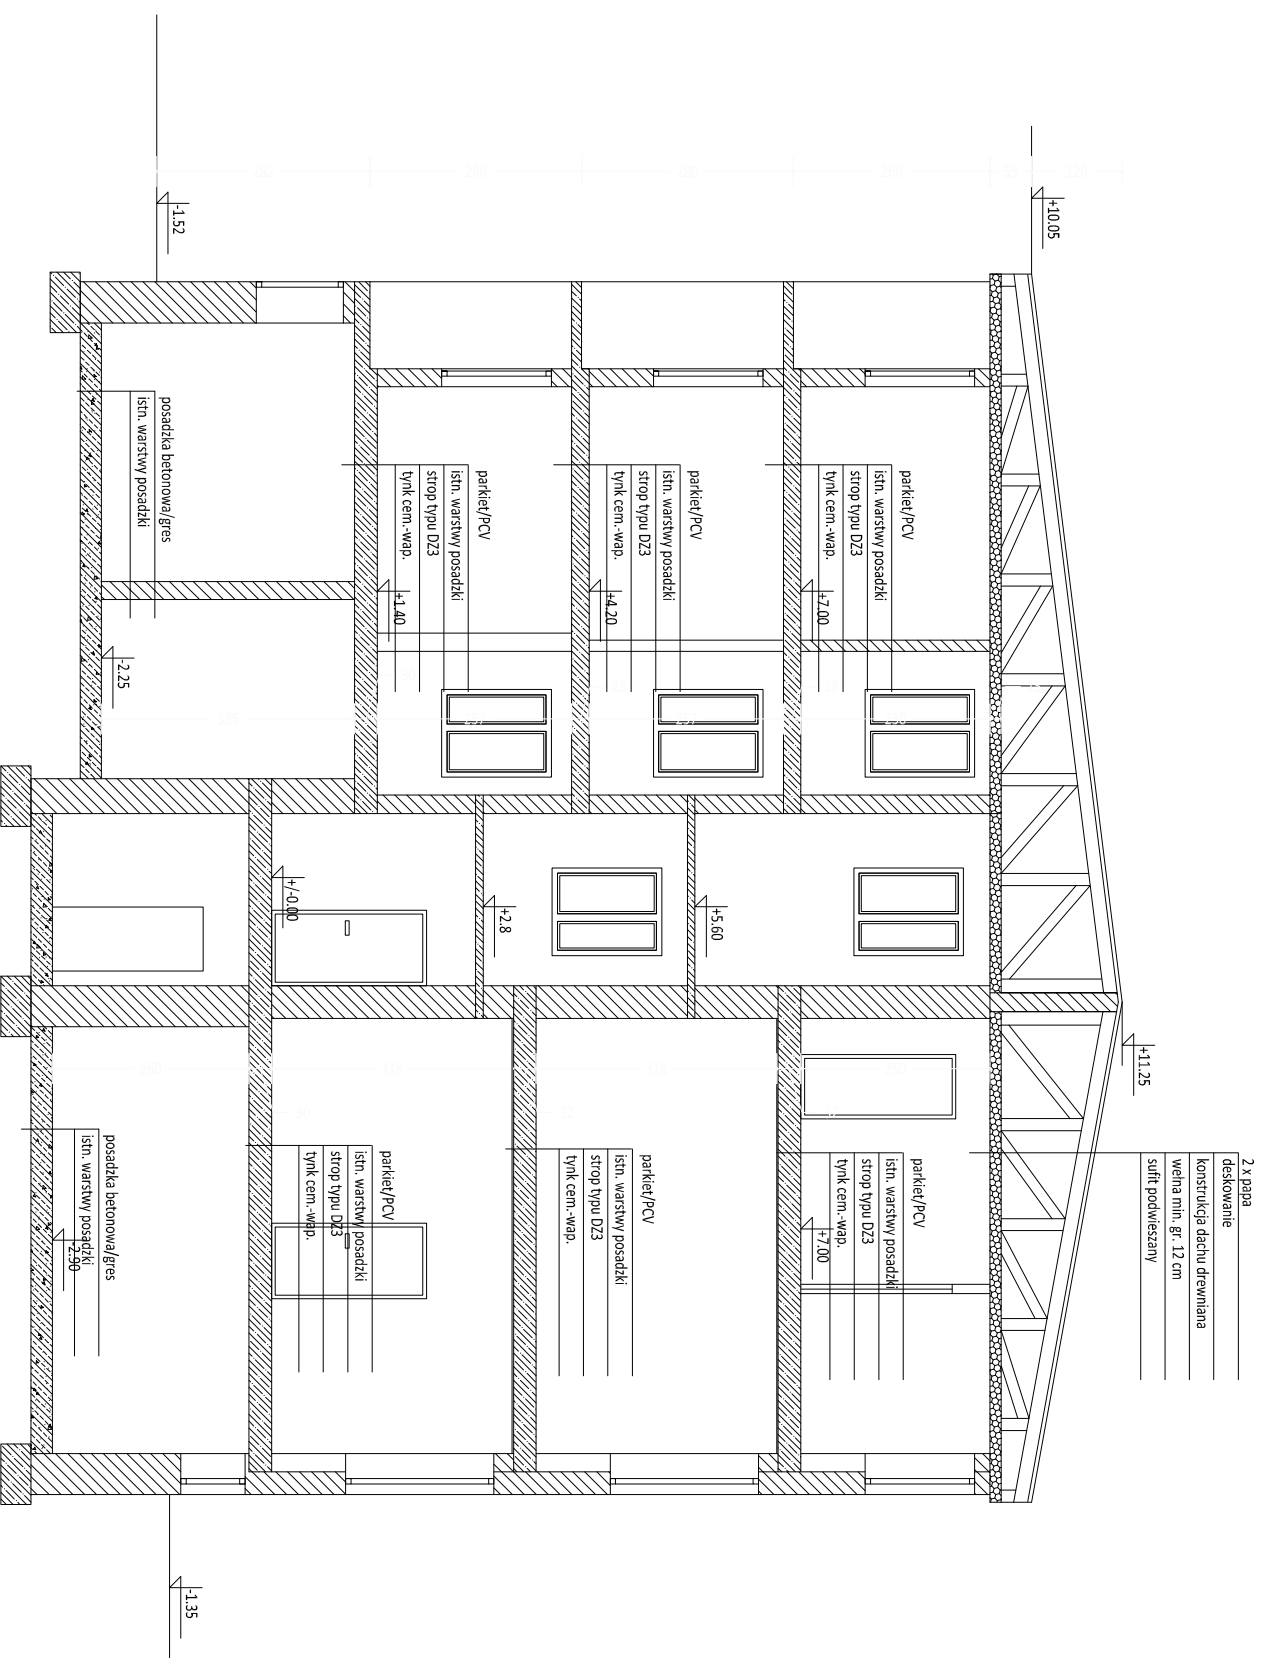

Rozpatrywać z pozostałymi rysunkami  
oraz opisem technicznym

PIASNY STUDIO  
MARZENA BIESIADA-PIASNY  
Jadwigów 47, 97-200 Tomaszów Maz.

NAZWA INWESTYCJI:  
ZMIANA SPOSOBU UŻYTKOWANIA CZĘŚCI POMIESZCZENI  
BUDYNKU SZKOŁY PODSTAWOWEJ W BUDZISZEWICACH

NA POMIESZCZENIA ZŁOBKA  
PROJEKT BUDOWLANY

INWESTOR:  
GMINA BUDZISZEWICE

UL. J. CH. PASKA 66, 97-212 BUDZISZEWICE

ADRES  
INWESTYCJI:  
dz. nr ewid. 6361 637 obręb 3 - Budziszewice  
m. Budziszewice, ul. Szkolna 4, gm. Budziszewice

PROJEKTANT:  
BRANŻA:  
PODPIS:

mgr inż.  
Marzena Biesiada-Piasny  
Nr upraw. LOD/3946/PV/BKb/19

KONSTRUKCJA

TEMAT RYSUNKU:  
PRZEKRÓJ A-A - INWENTARYZACJA

BRANŻA: ARCHITEKTURAKONSTRUKCJA

DATA: KWIECIEŃ 2020 SKALA 1:100

INS